



<長さの単位>
 ・1尺(シク) = 約303mm
 ・3尺 = 約910mm
 ・6尺 = 約1820mm
 = 1間(ケン)
 ・1寸(スン) = 約30.3mm
 (1尺の1/10)

<面積の単位>
 ・1坪(ツバ) = 6尺 × 6尺
 = 1間 × 1間 = 1820mm × 1820mm
 = 約3.3㎡ = 畳約2帖分


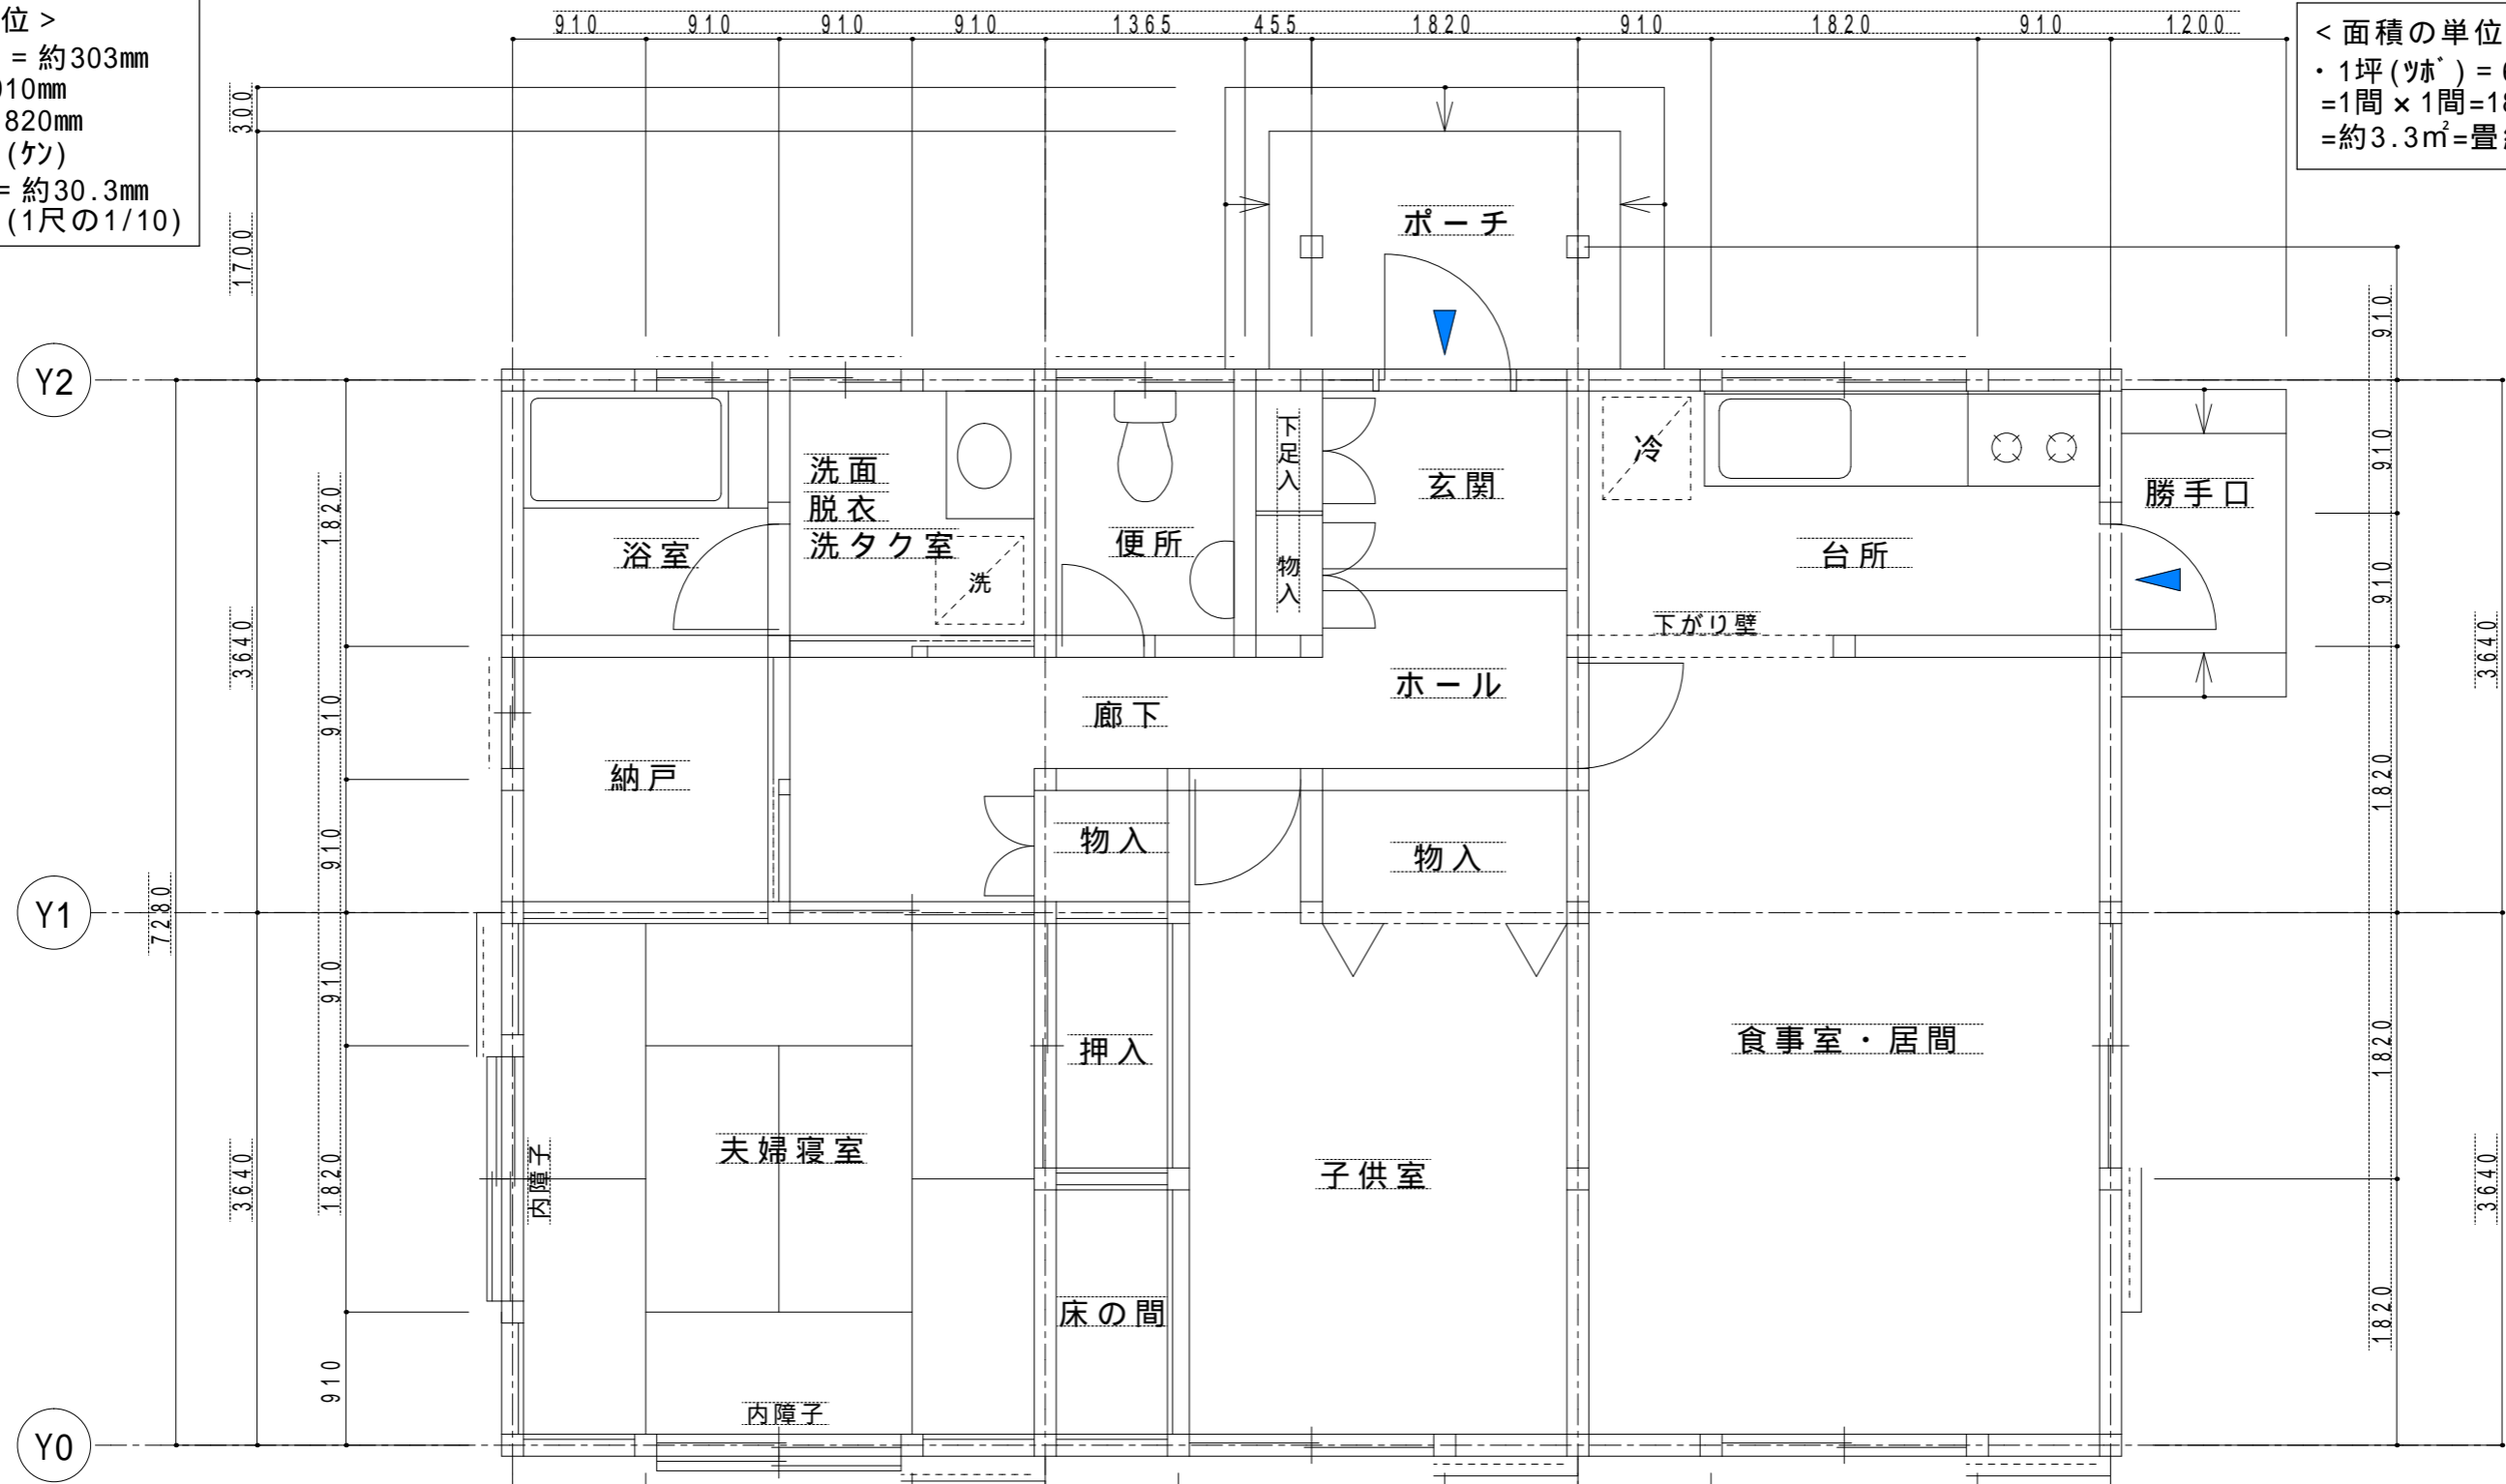


<注意>
 ・壁厚150mmで描く
 (基準線から75、75の振分け)

縮尺1/100
 の表現方法
 (壁仕上を省略)

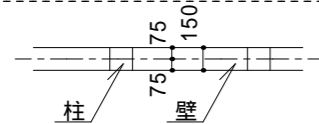

縮尺1/50
 の表現方法
 (壁仕上も描く)

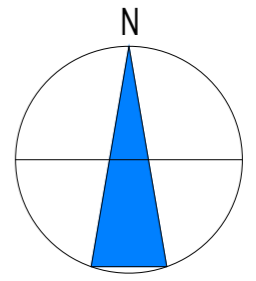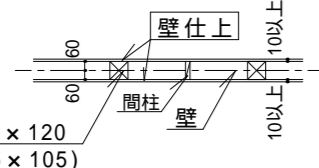

表題	木造平家建専用住宅	学校名	山梨県立甲府工業高等学校					
図名	平面図	尺度	1:50	科年番	建築科1年41番	氏名	西桜 文宏	
	20	60	20	30	20	50	20	40