




1階平面図兼配置図 (S=1/100)

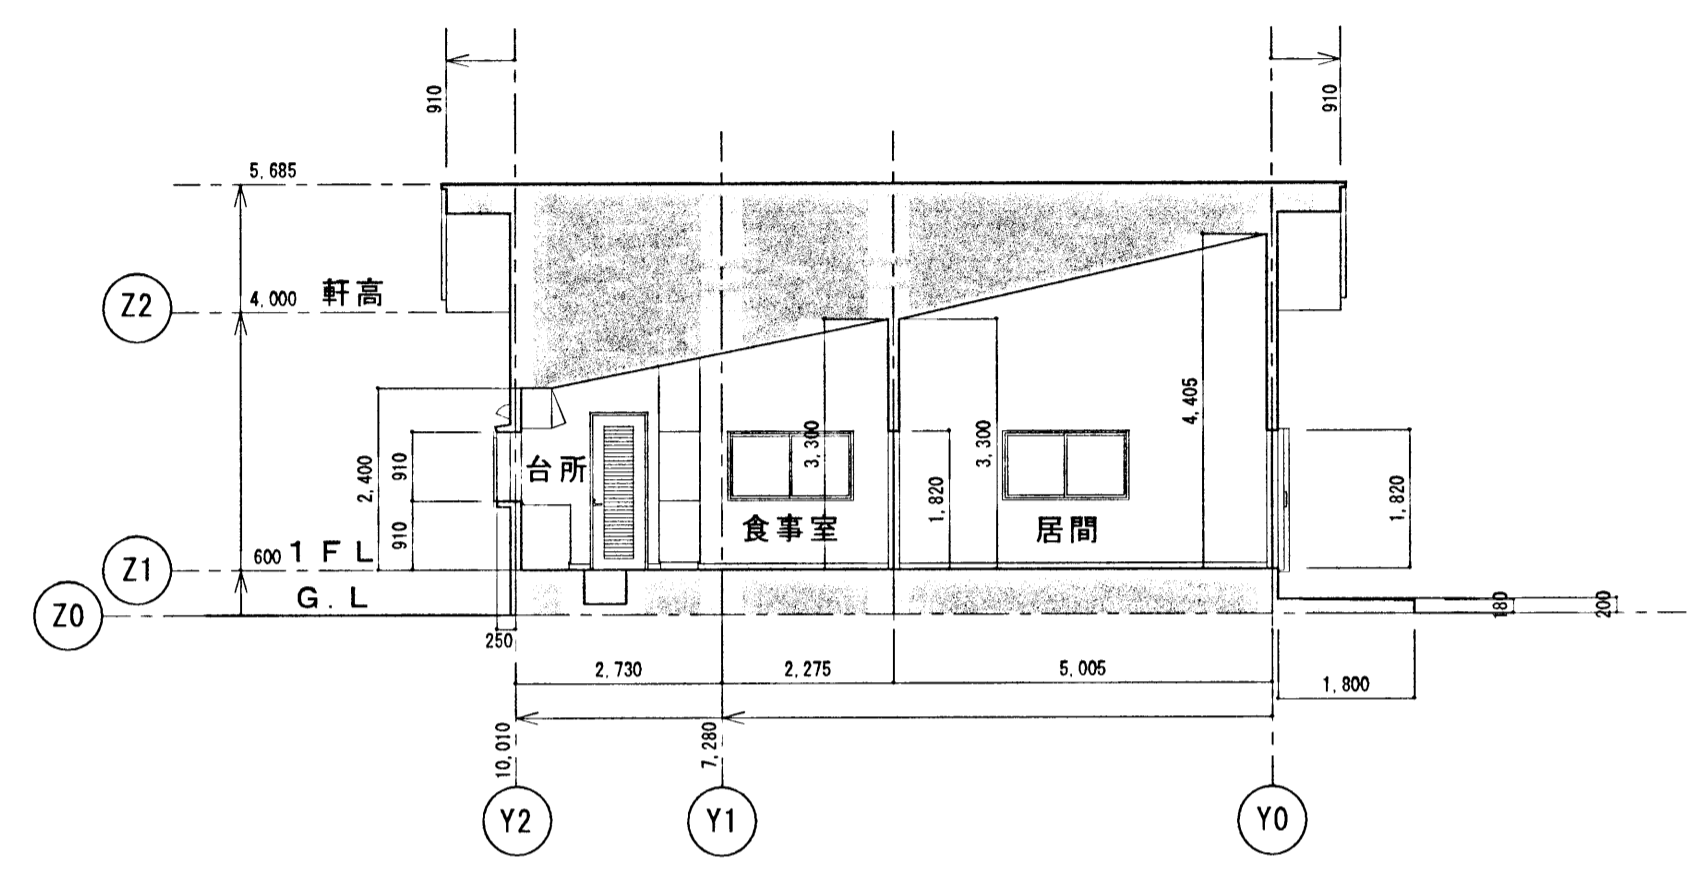

A-A断面図 (S=1/100)

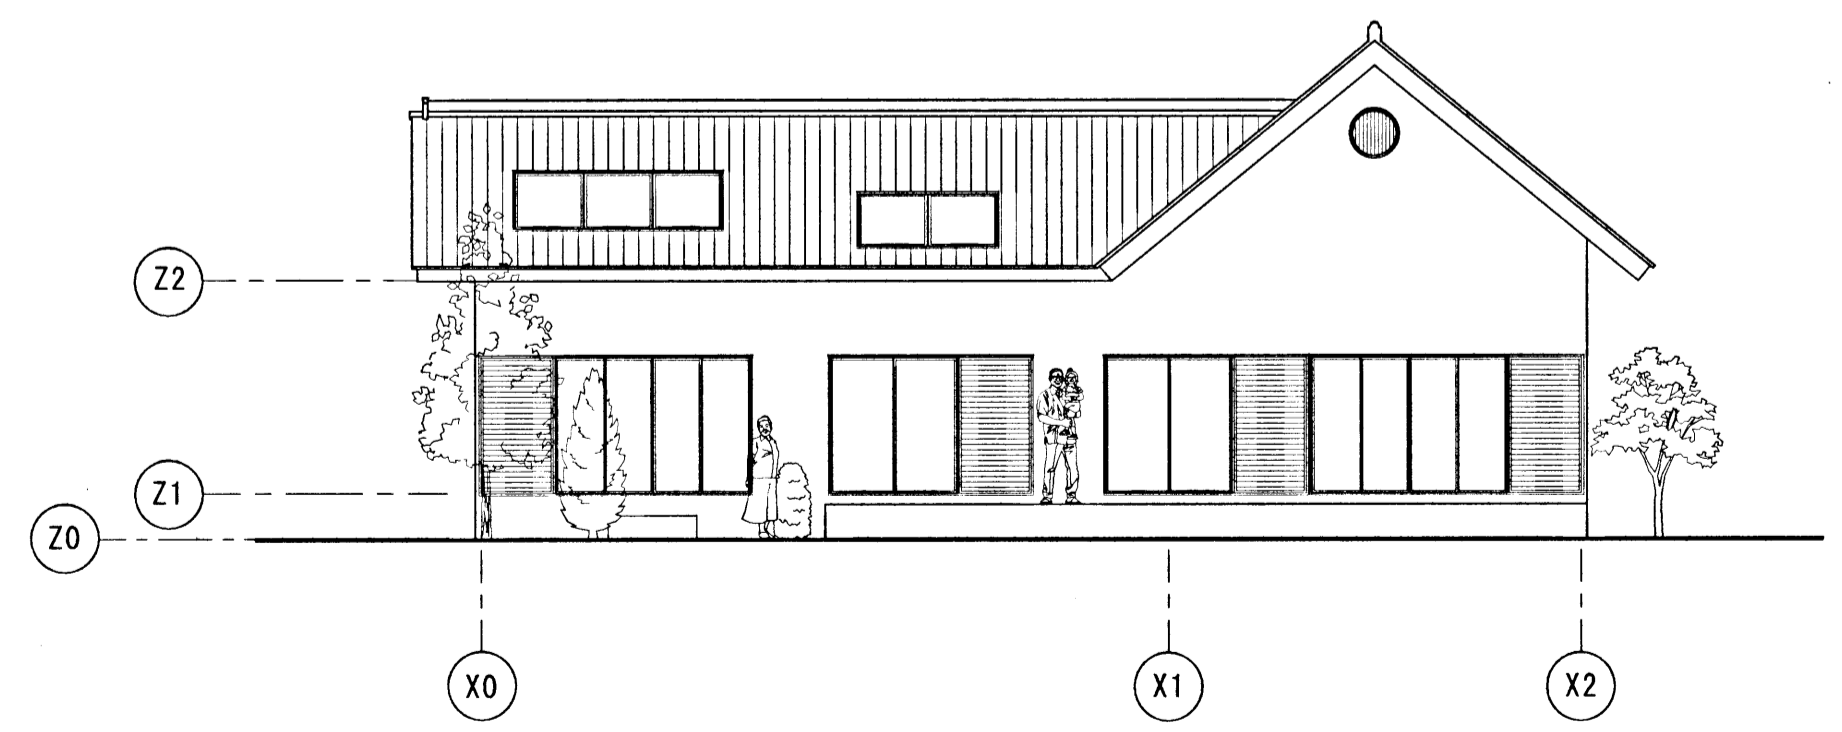

南側立面図 (S=1/100)

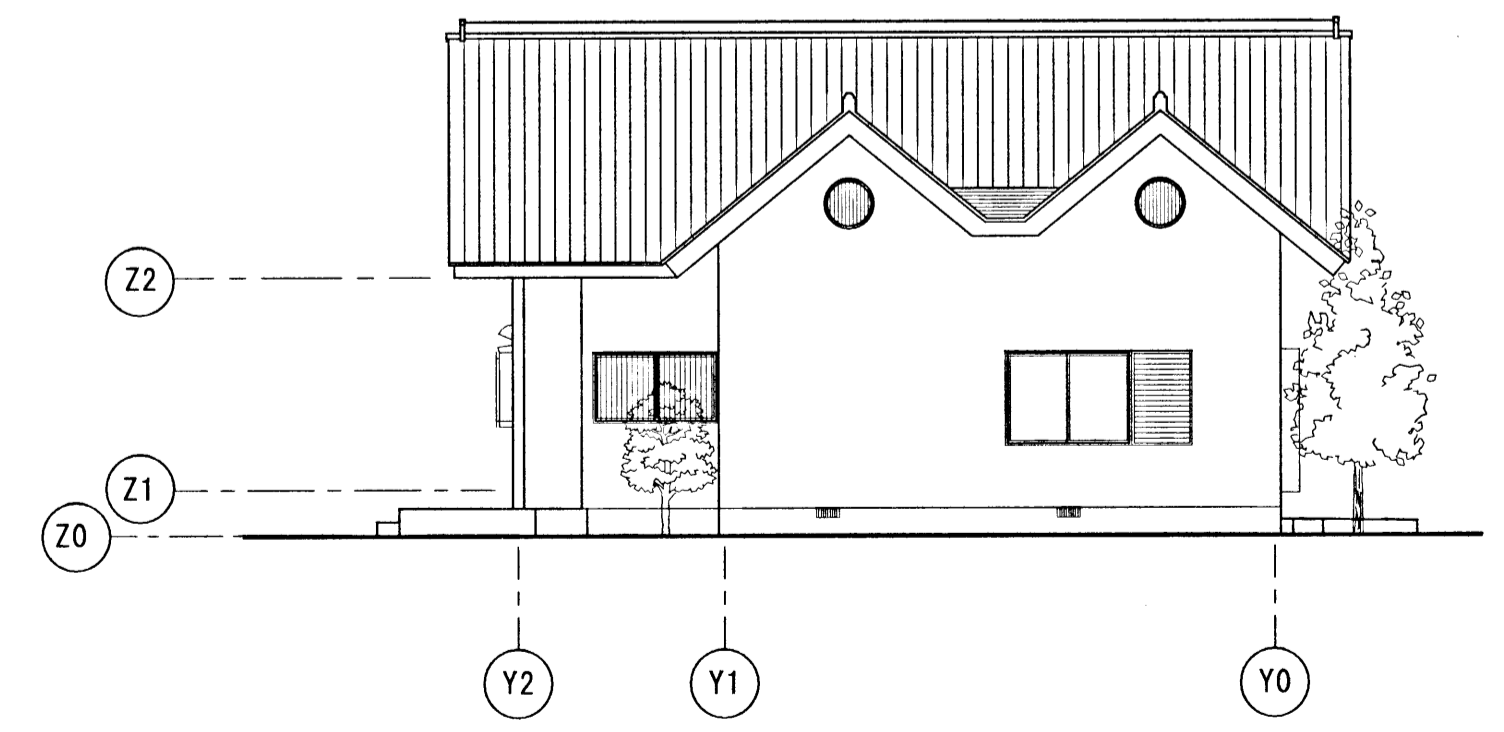

西側立面図 (S=1/100)

表題	平家建専用住宅 (jw_cad for windows)	学校名	
図名	配置図兼平面図・立面図・断面図	尺度	1:100
		科年番	建築科 2年 24番
		氏名	築野 崇也