



A-A断面図 (S=1/100)

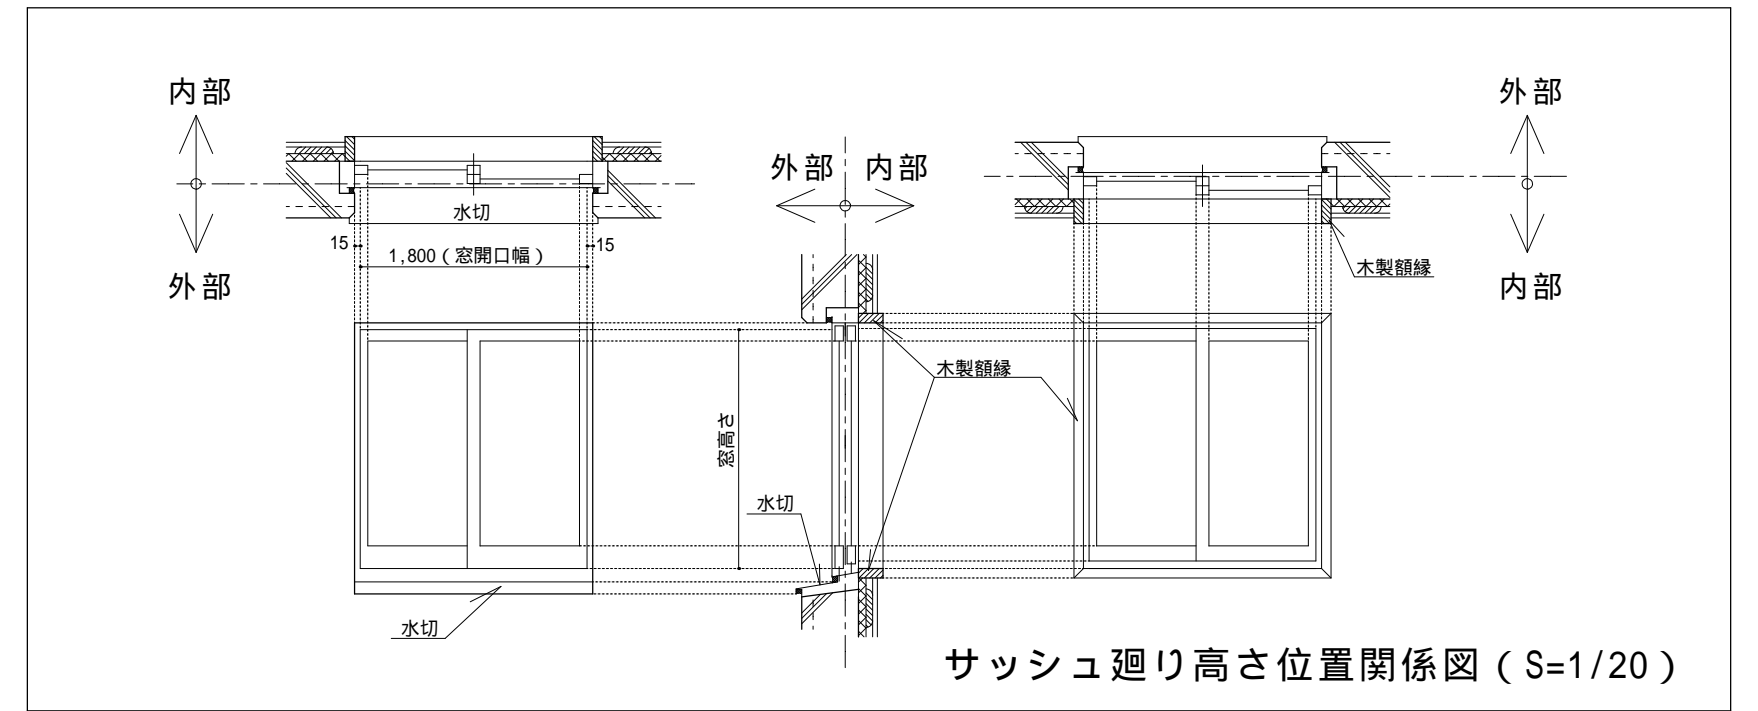


サッシュ廻り高さ位置関係図 (S=1/20)

西側立面図 (S=1/100)

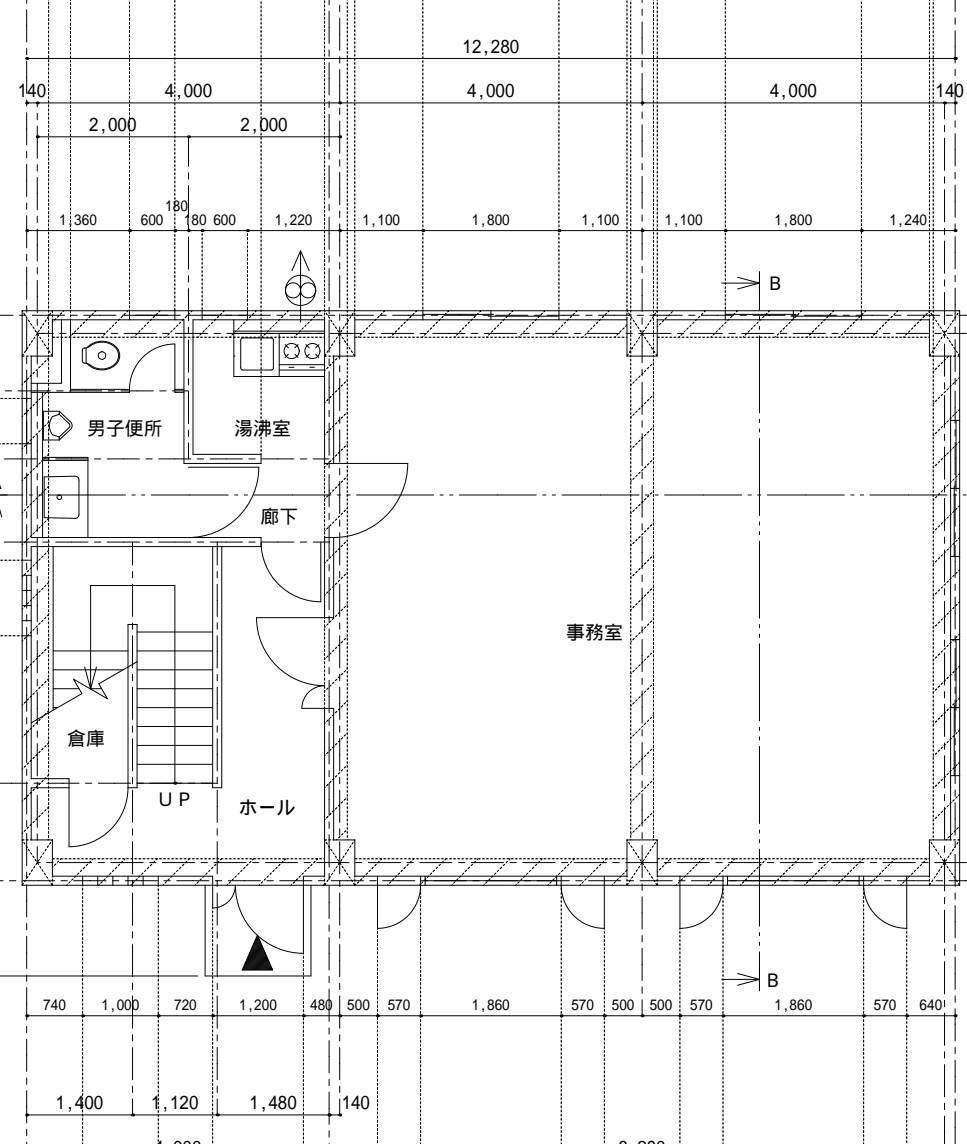



1階平面図 (S=1/100)

- < 凡例 >
- : 梁
 - : 柱

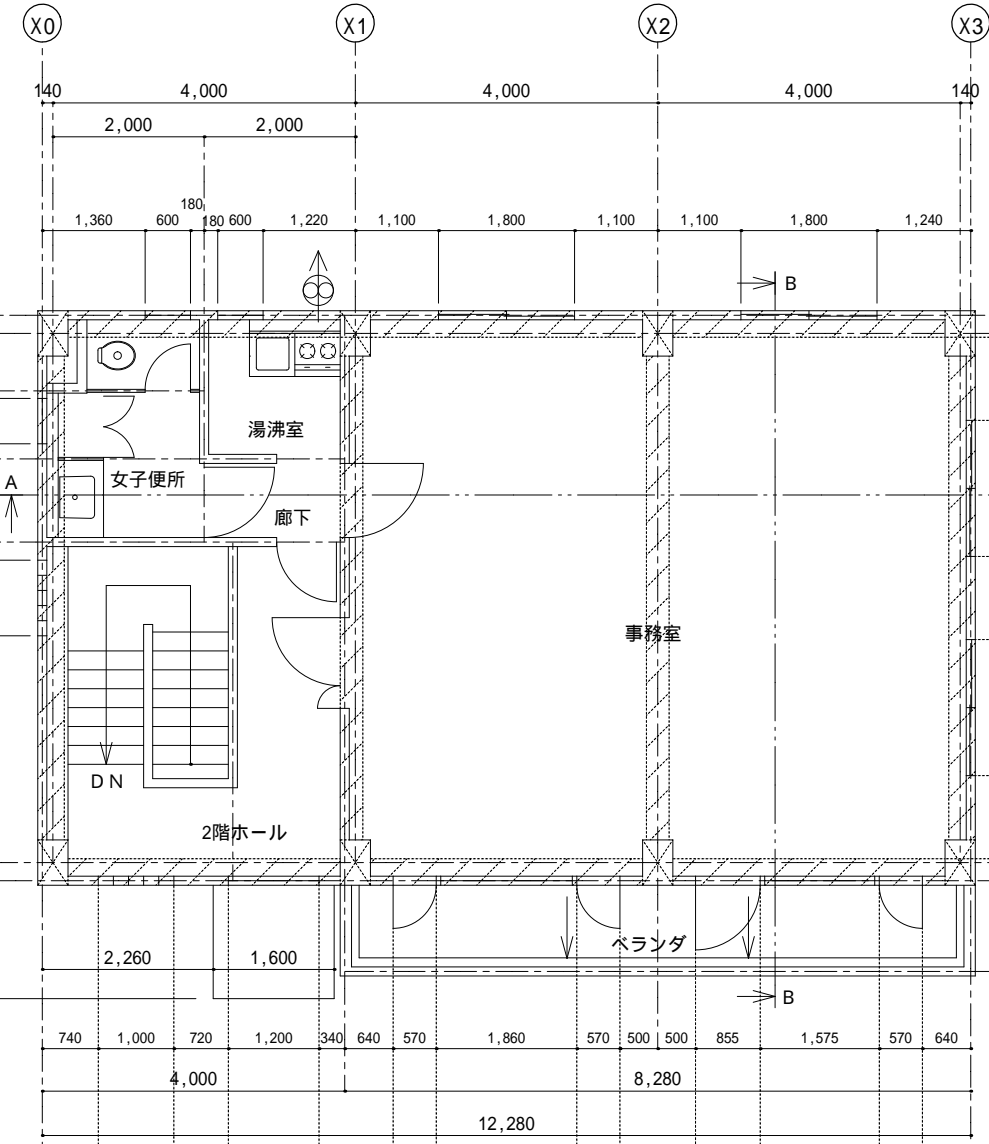


2階平面図 1/100

B-B断面図 (S=1/100)

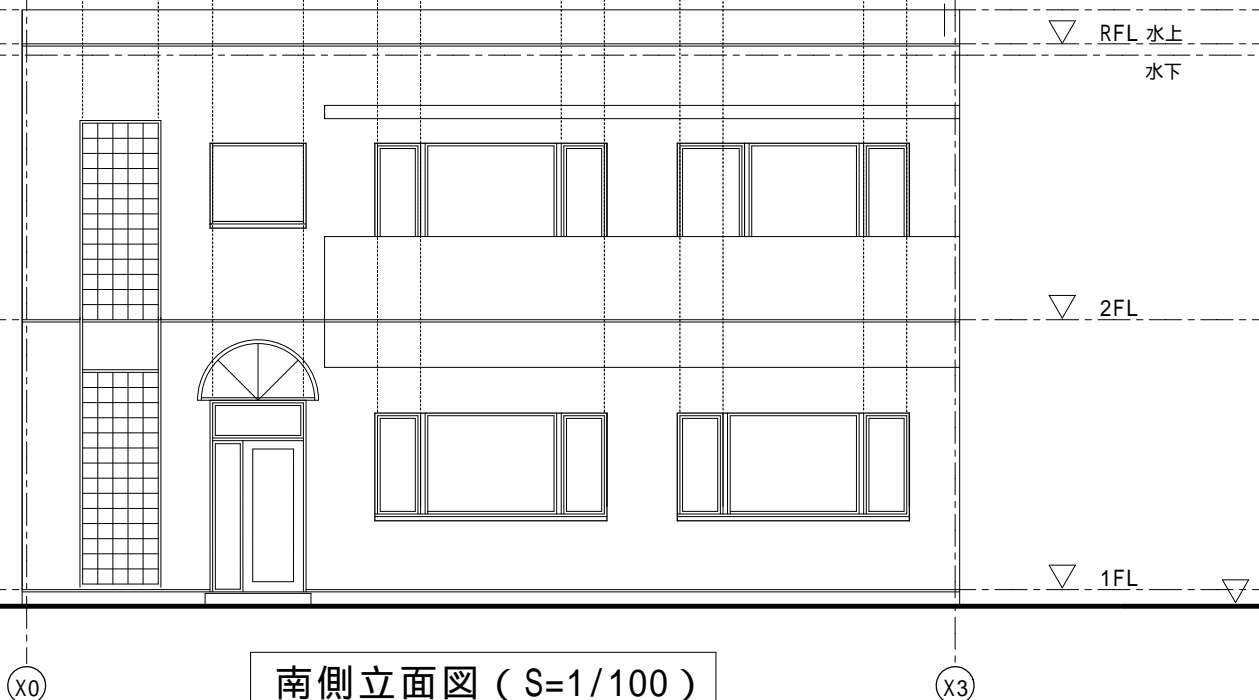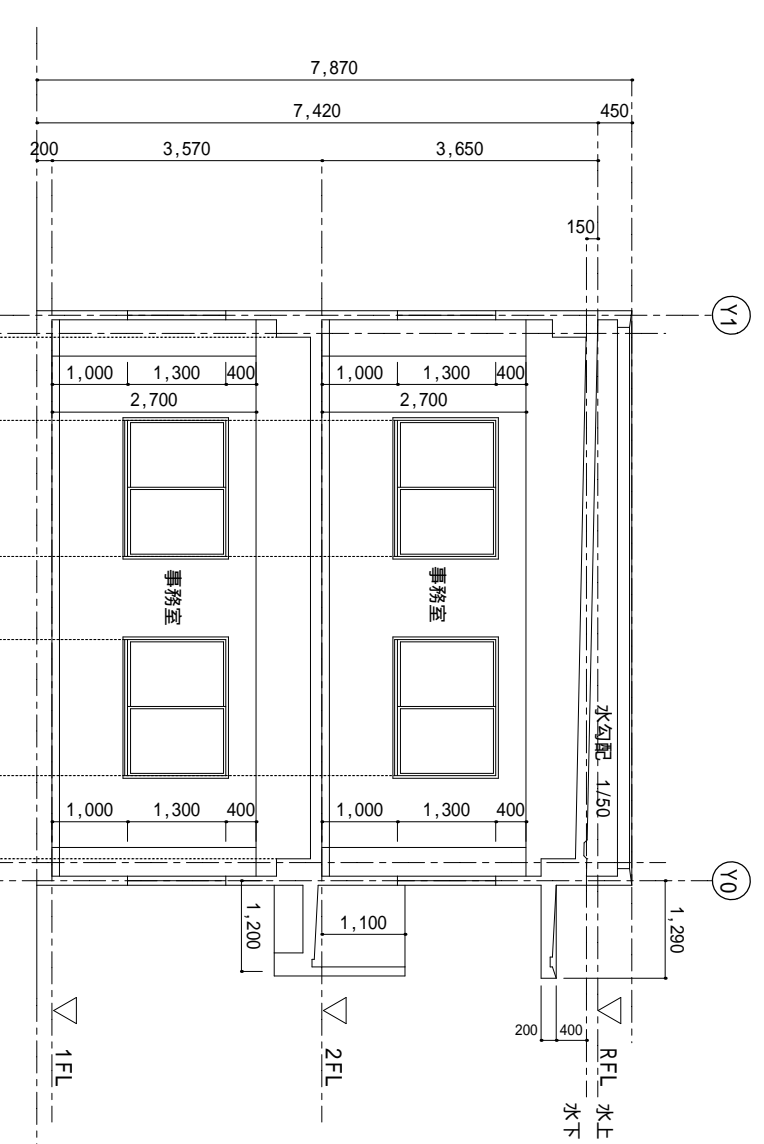

南側立面図 (S=1/100)

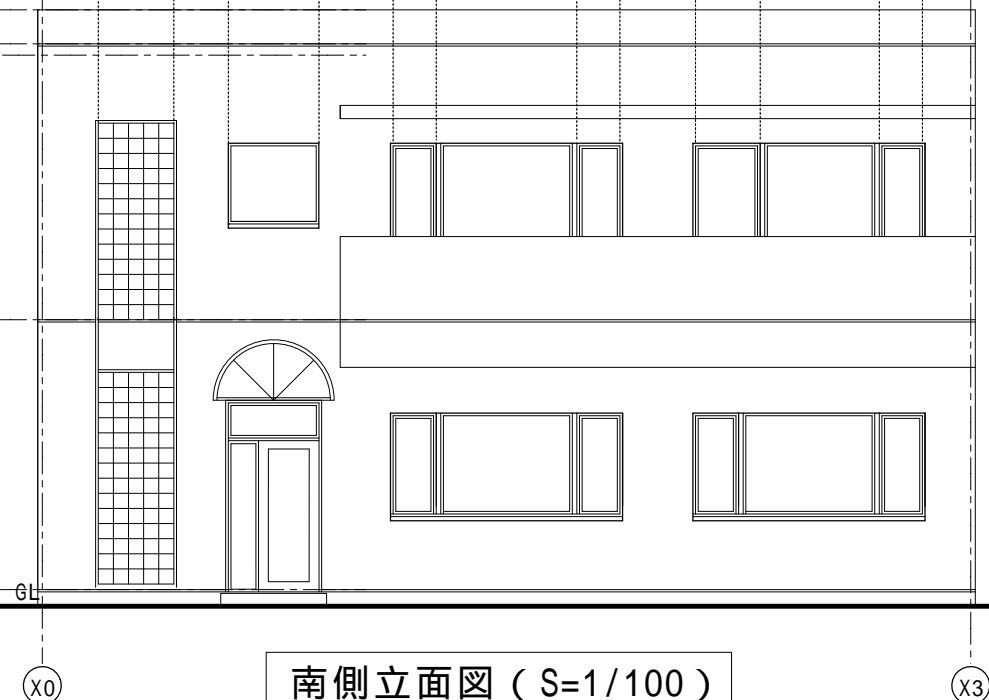

南側立面図 (S=1/100)

表題	R C 造 2 階 建 専 用 事 務 所	学校名	山梨県立甲府工業高等学校
図名	平面立面断面図の高さ位置関係図	科年番	建築科 3 年 4 1 番
尺度	1/100, 1/20	氏名	中桜 望宏