

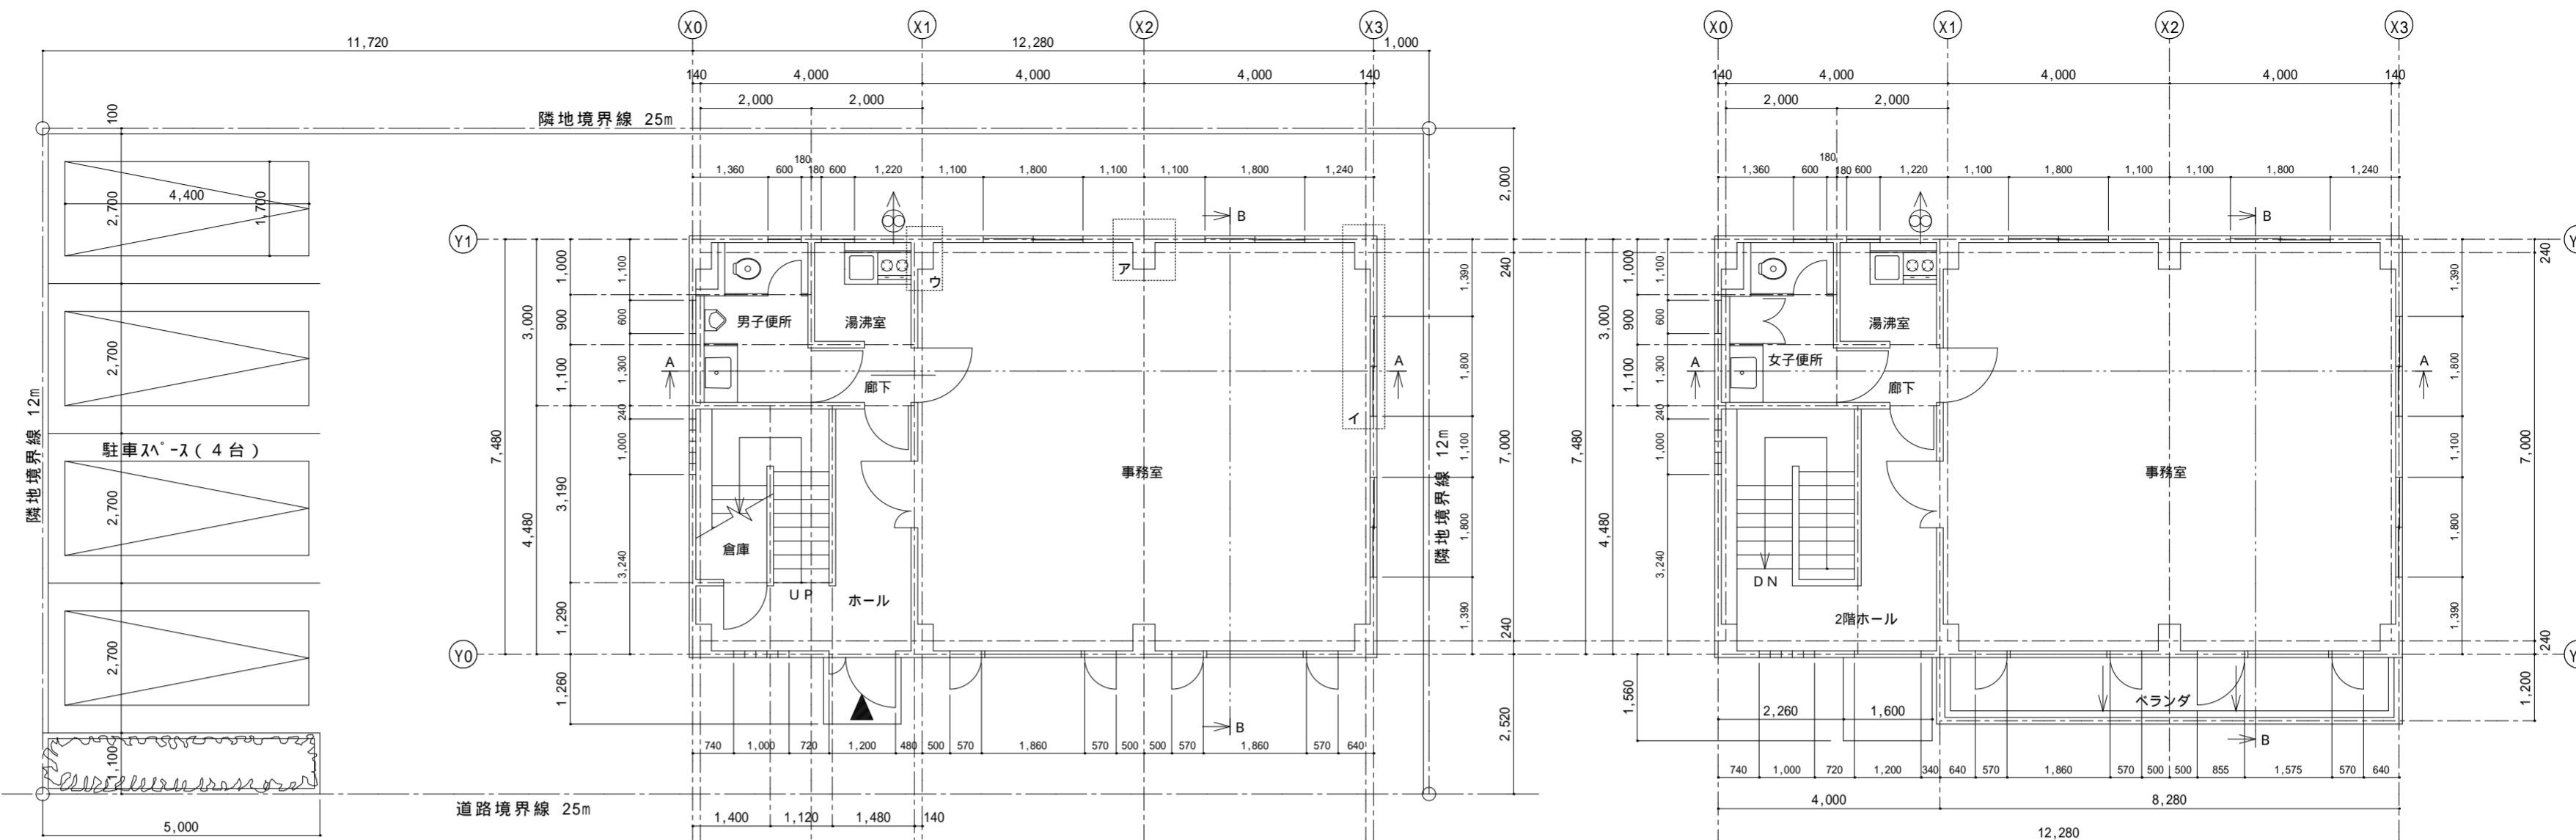


面積表	
敷地面積	300.00 m <sup>2</sup>
建築面積	102.69 m <sup>2</sup>
1階床面積	91.85 m <sup>2</sup>
2階床面積	91.85 m <sup>2</sup>
延べ床面積	183.70 m <sup>2</sup>

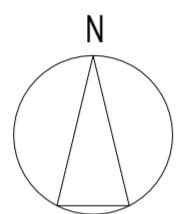


配置図兼1階平面図 (S=1/100)

2階平面図 1/100

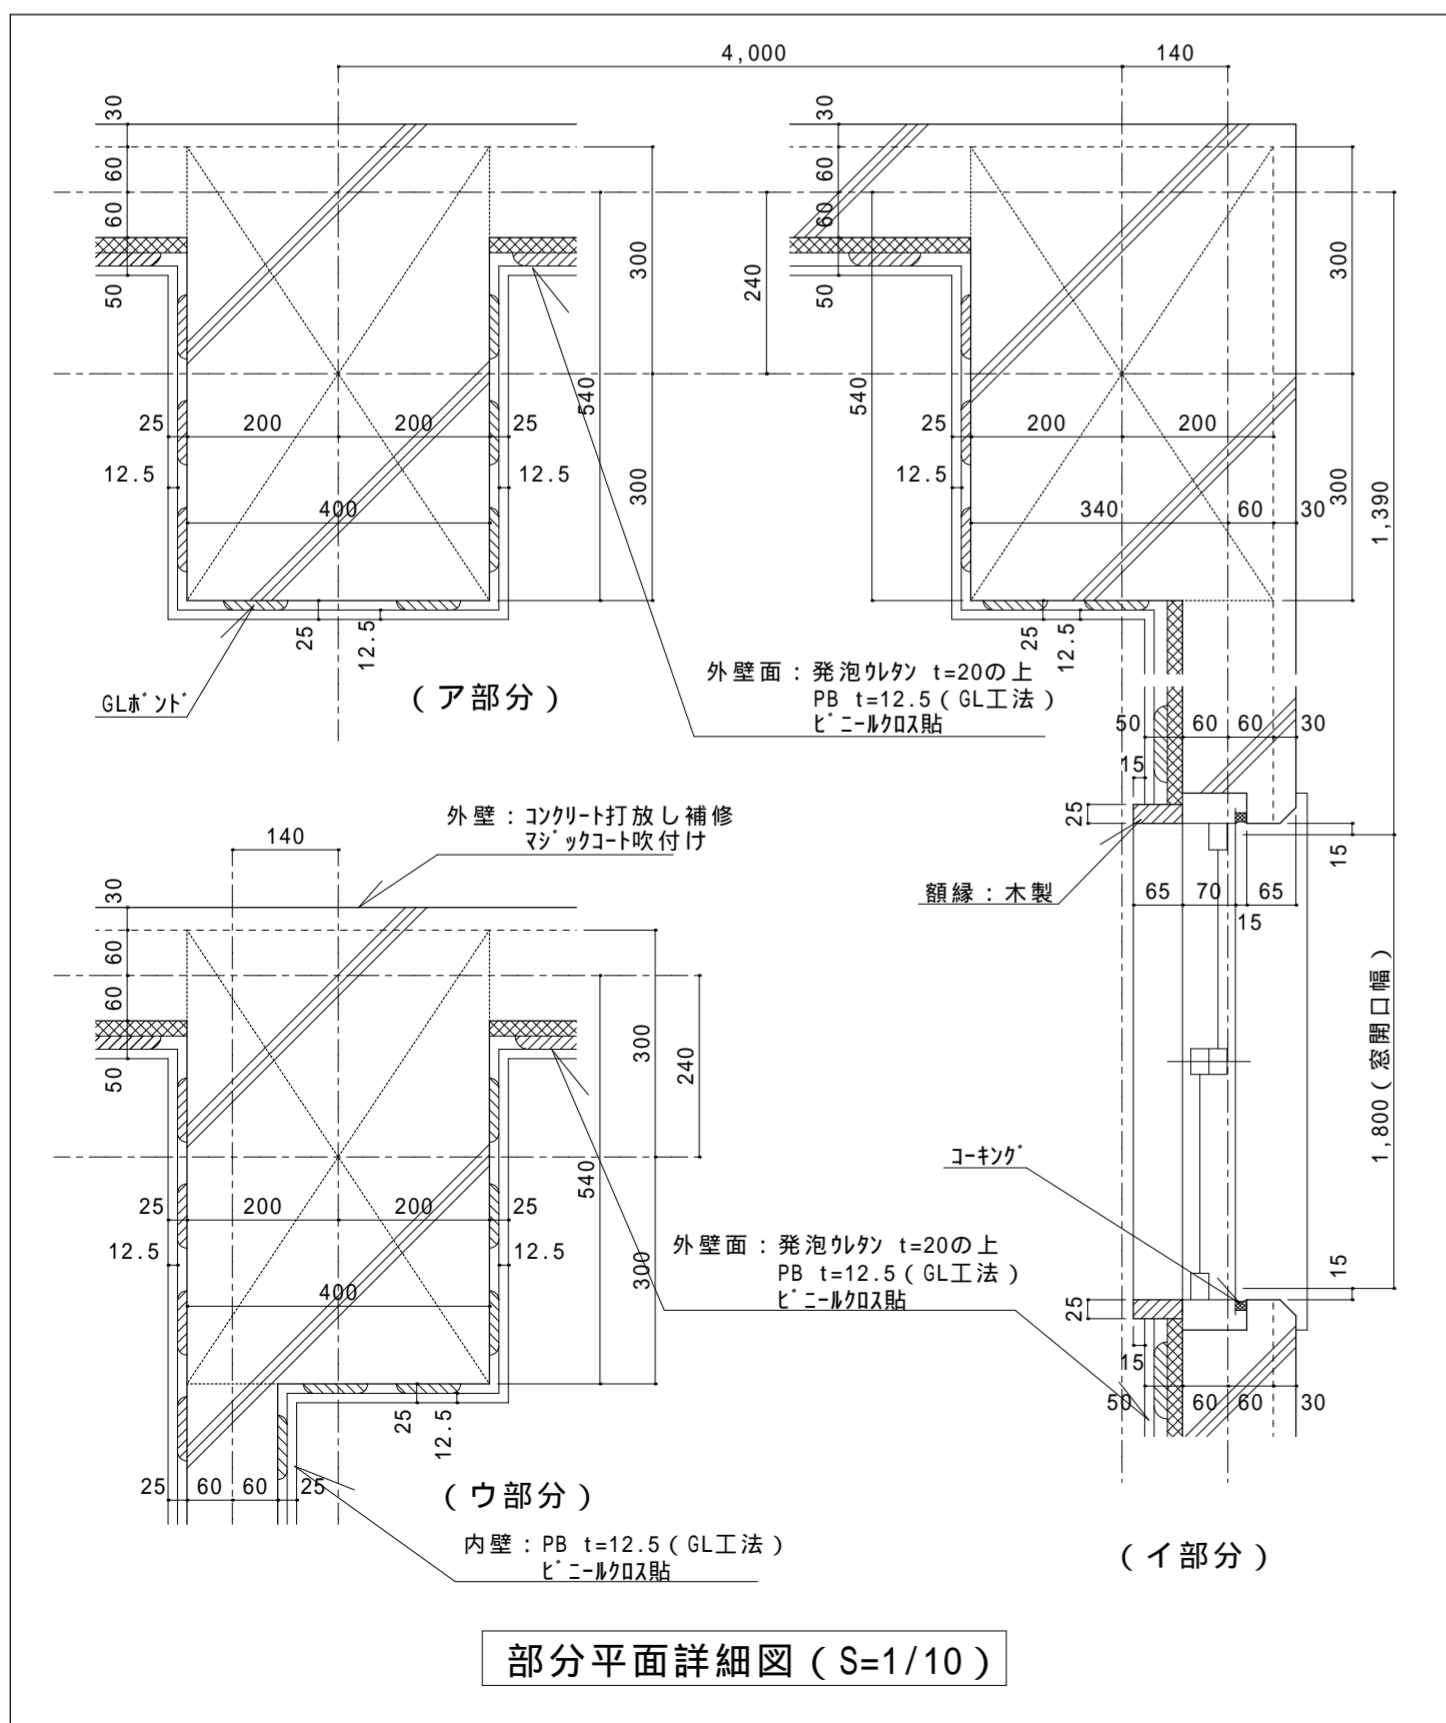


部分平面詳細図 (S=1/10)

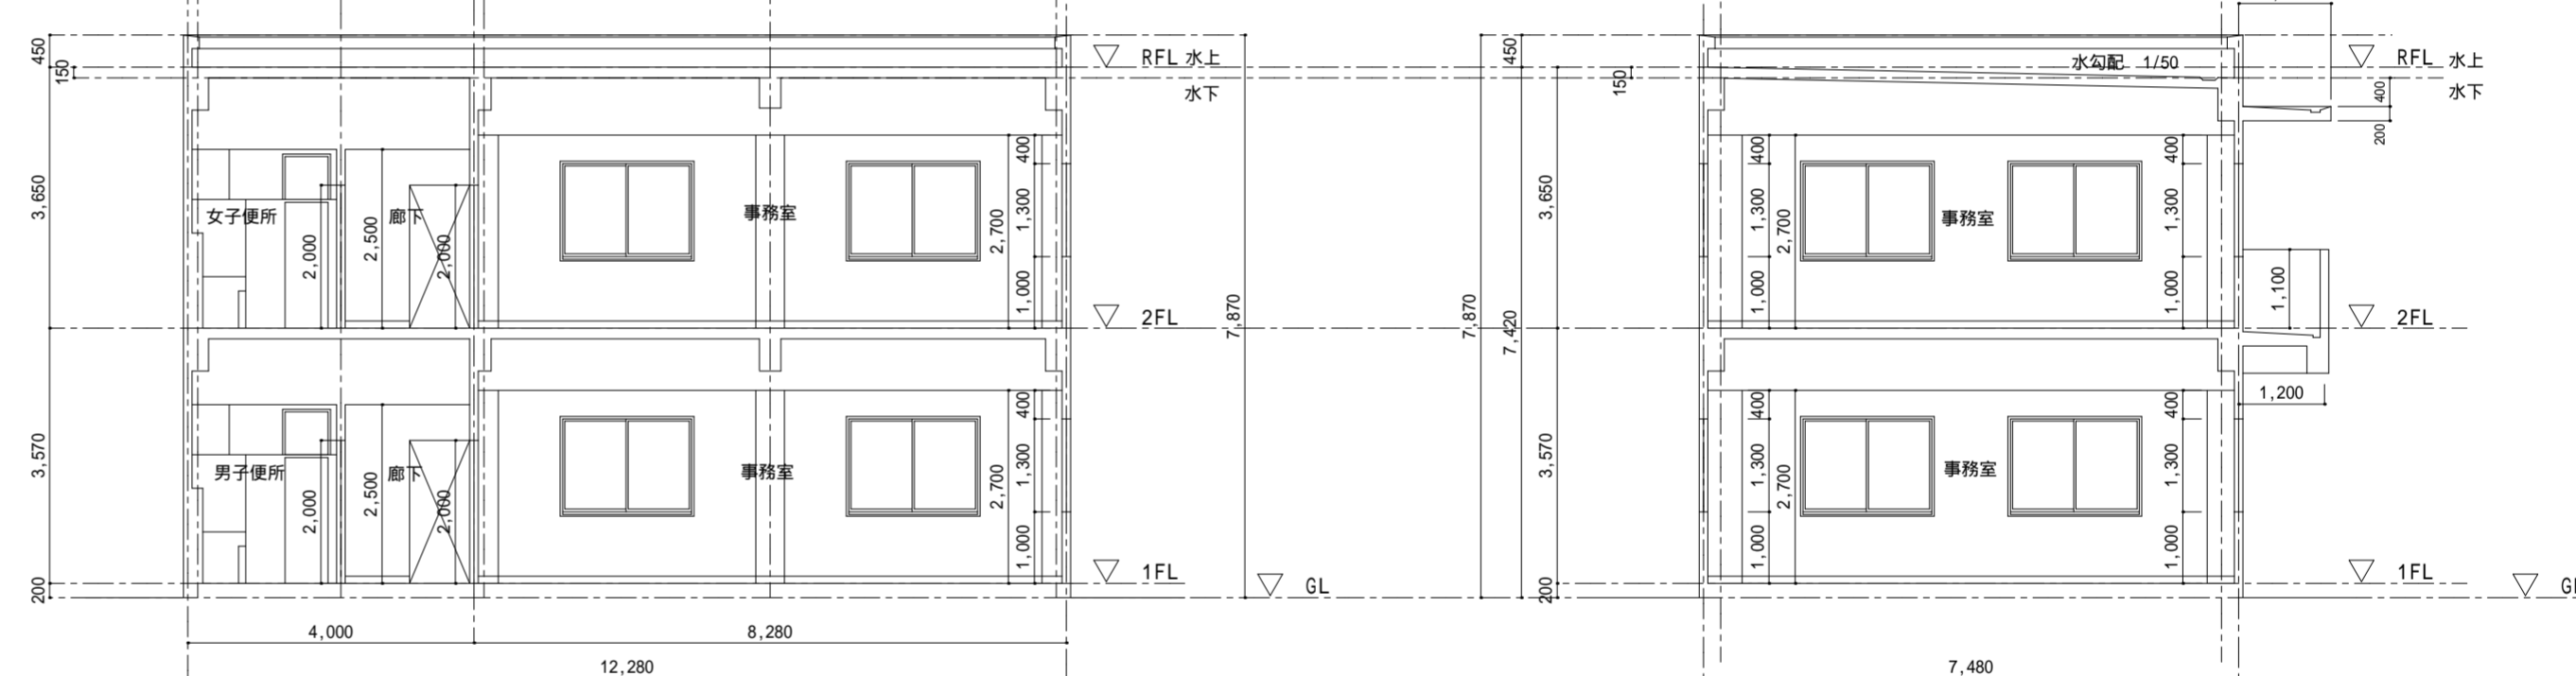

A-A断面図 (S=1/100)

B-B断面図 (S=1/100)

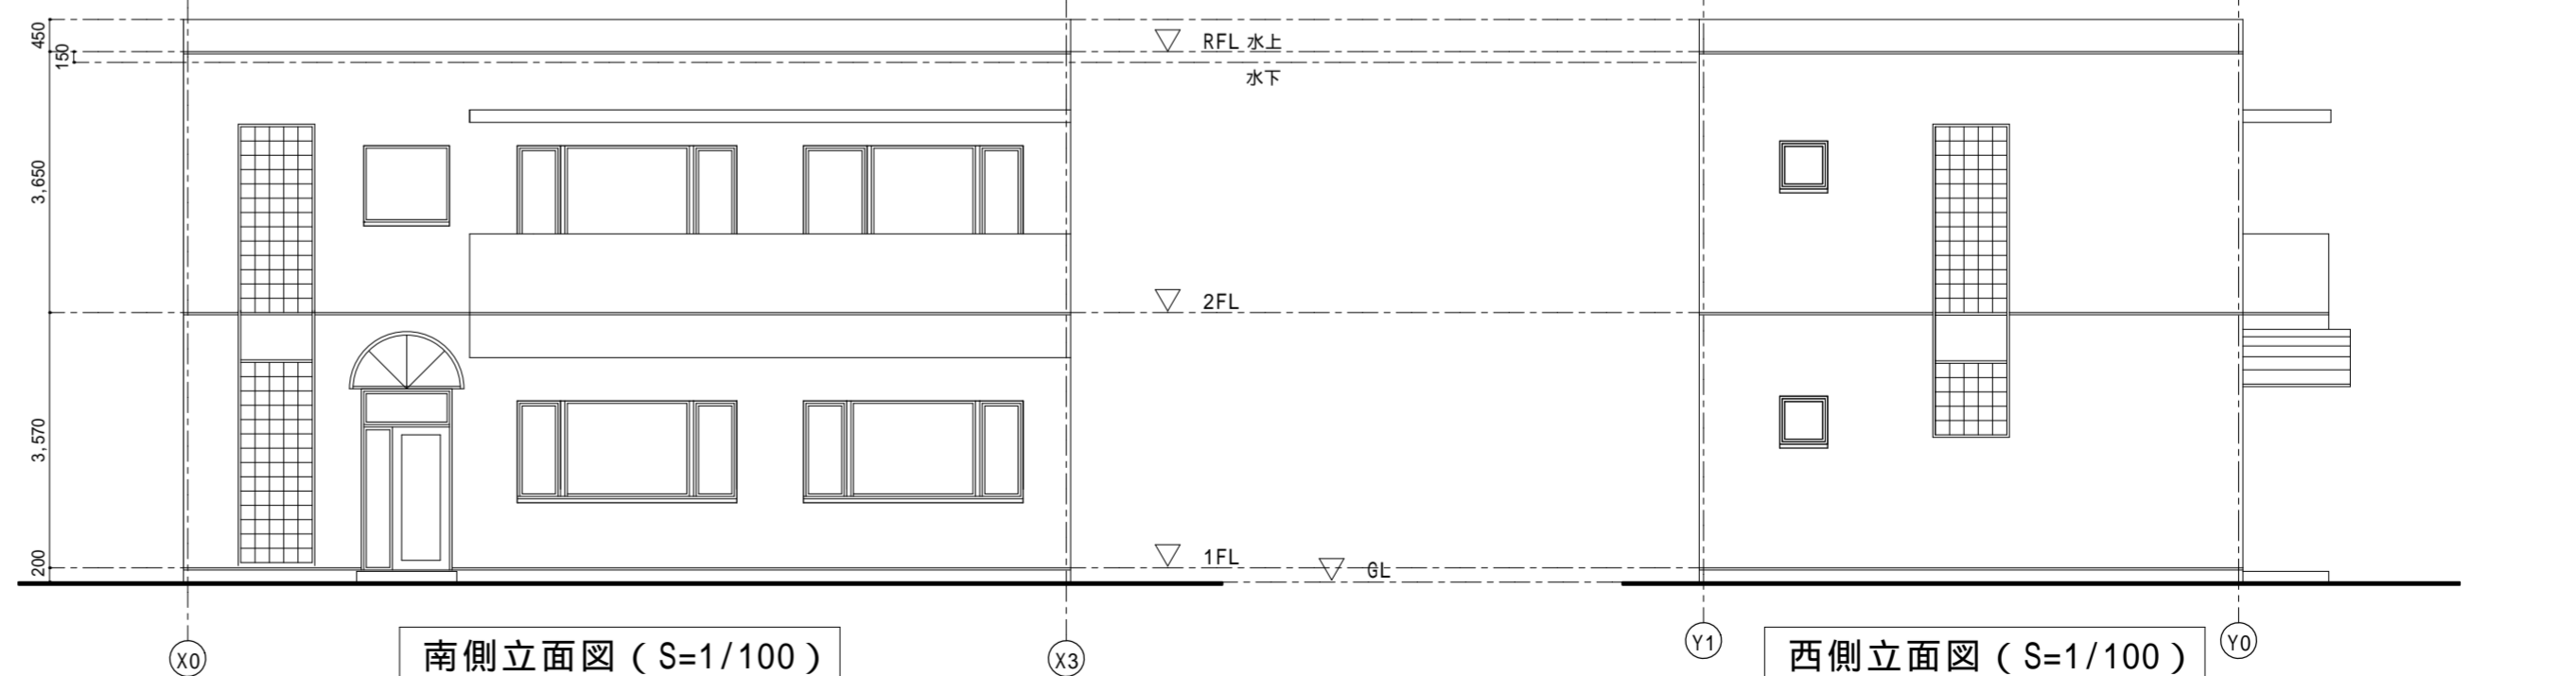

南側立面図 (S=1/100)

西側立面図 (S=1/100)

表題	R C 造 2 階建専用事務所	学校名	山梨県立甲府工業高等学校
図名	配置図兼1階平面図・2階平面図 立面図・断面図・部分平面詳細図	科年番	建築科3年41番
尺度	1/100, 1/10	氏名	中桜 望宏