

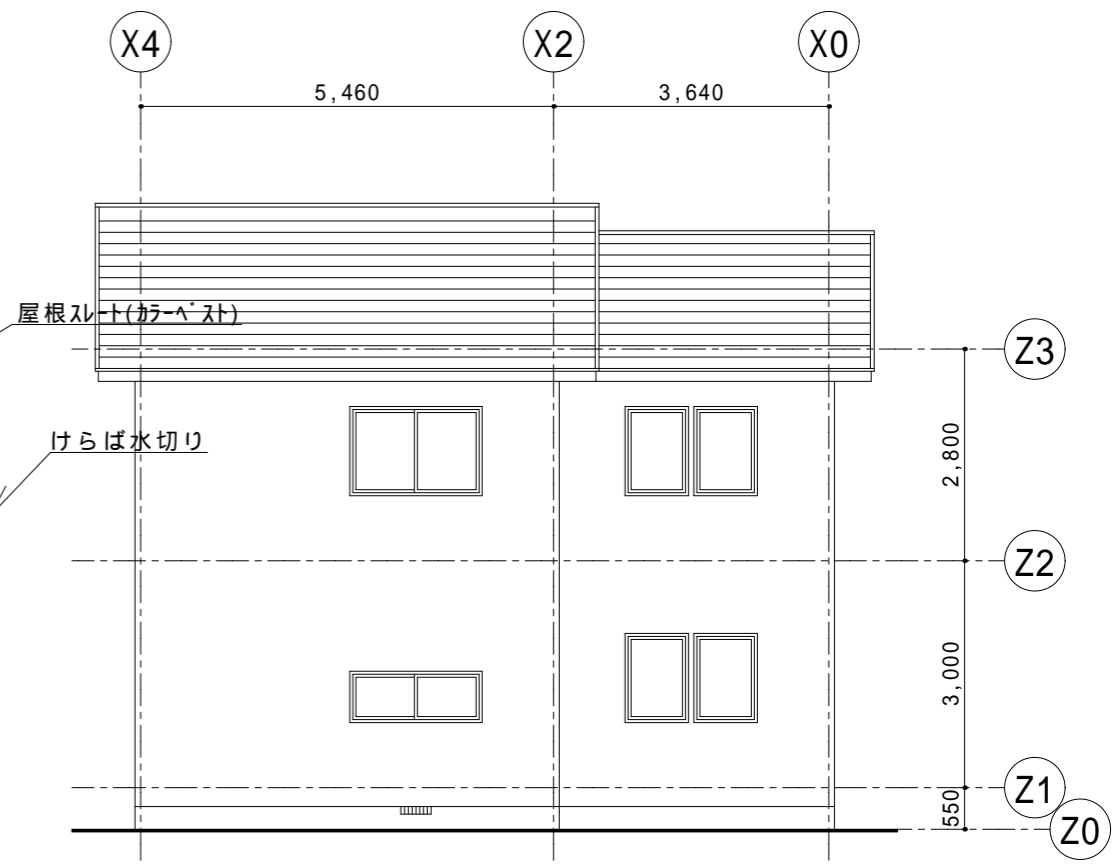


西側立面図 (S=1/100)

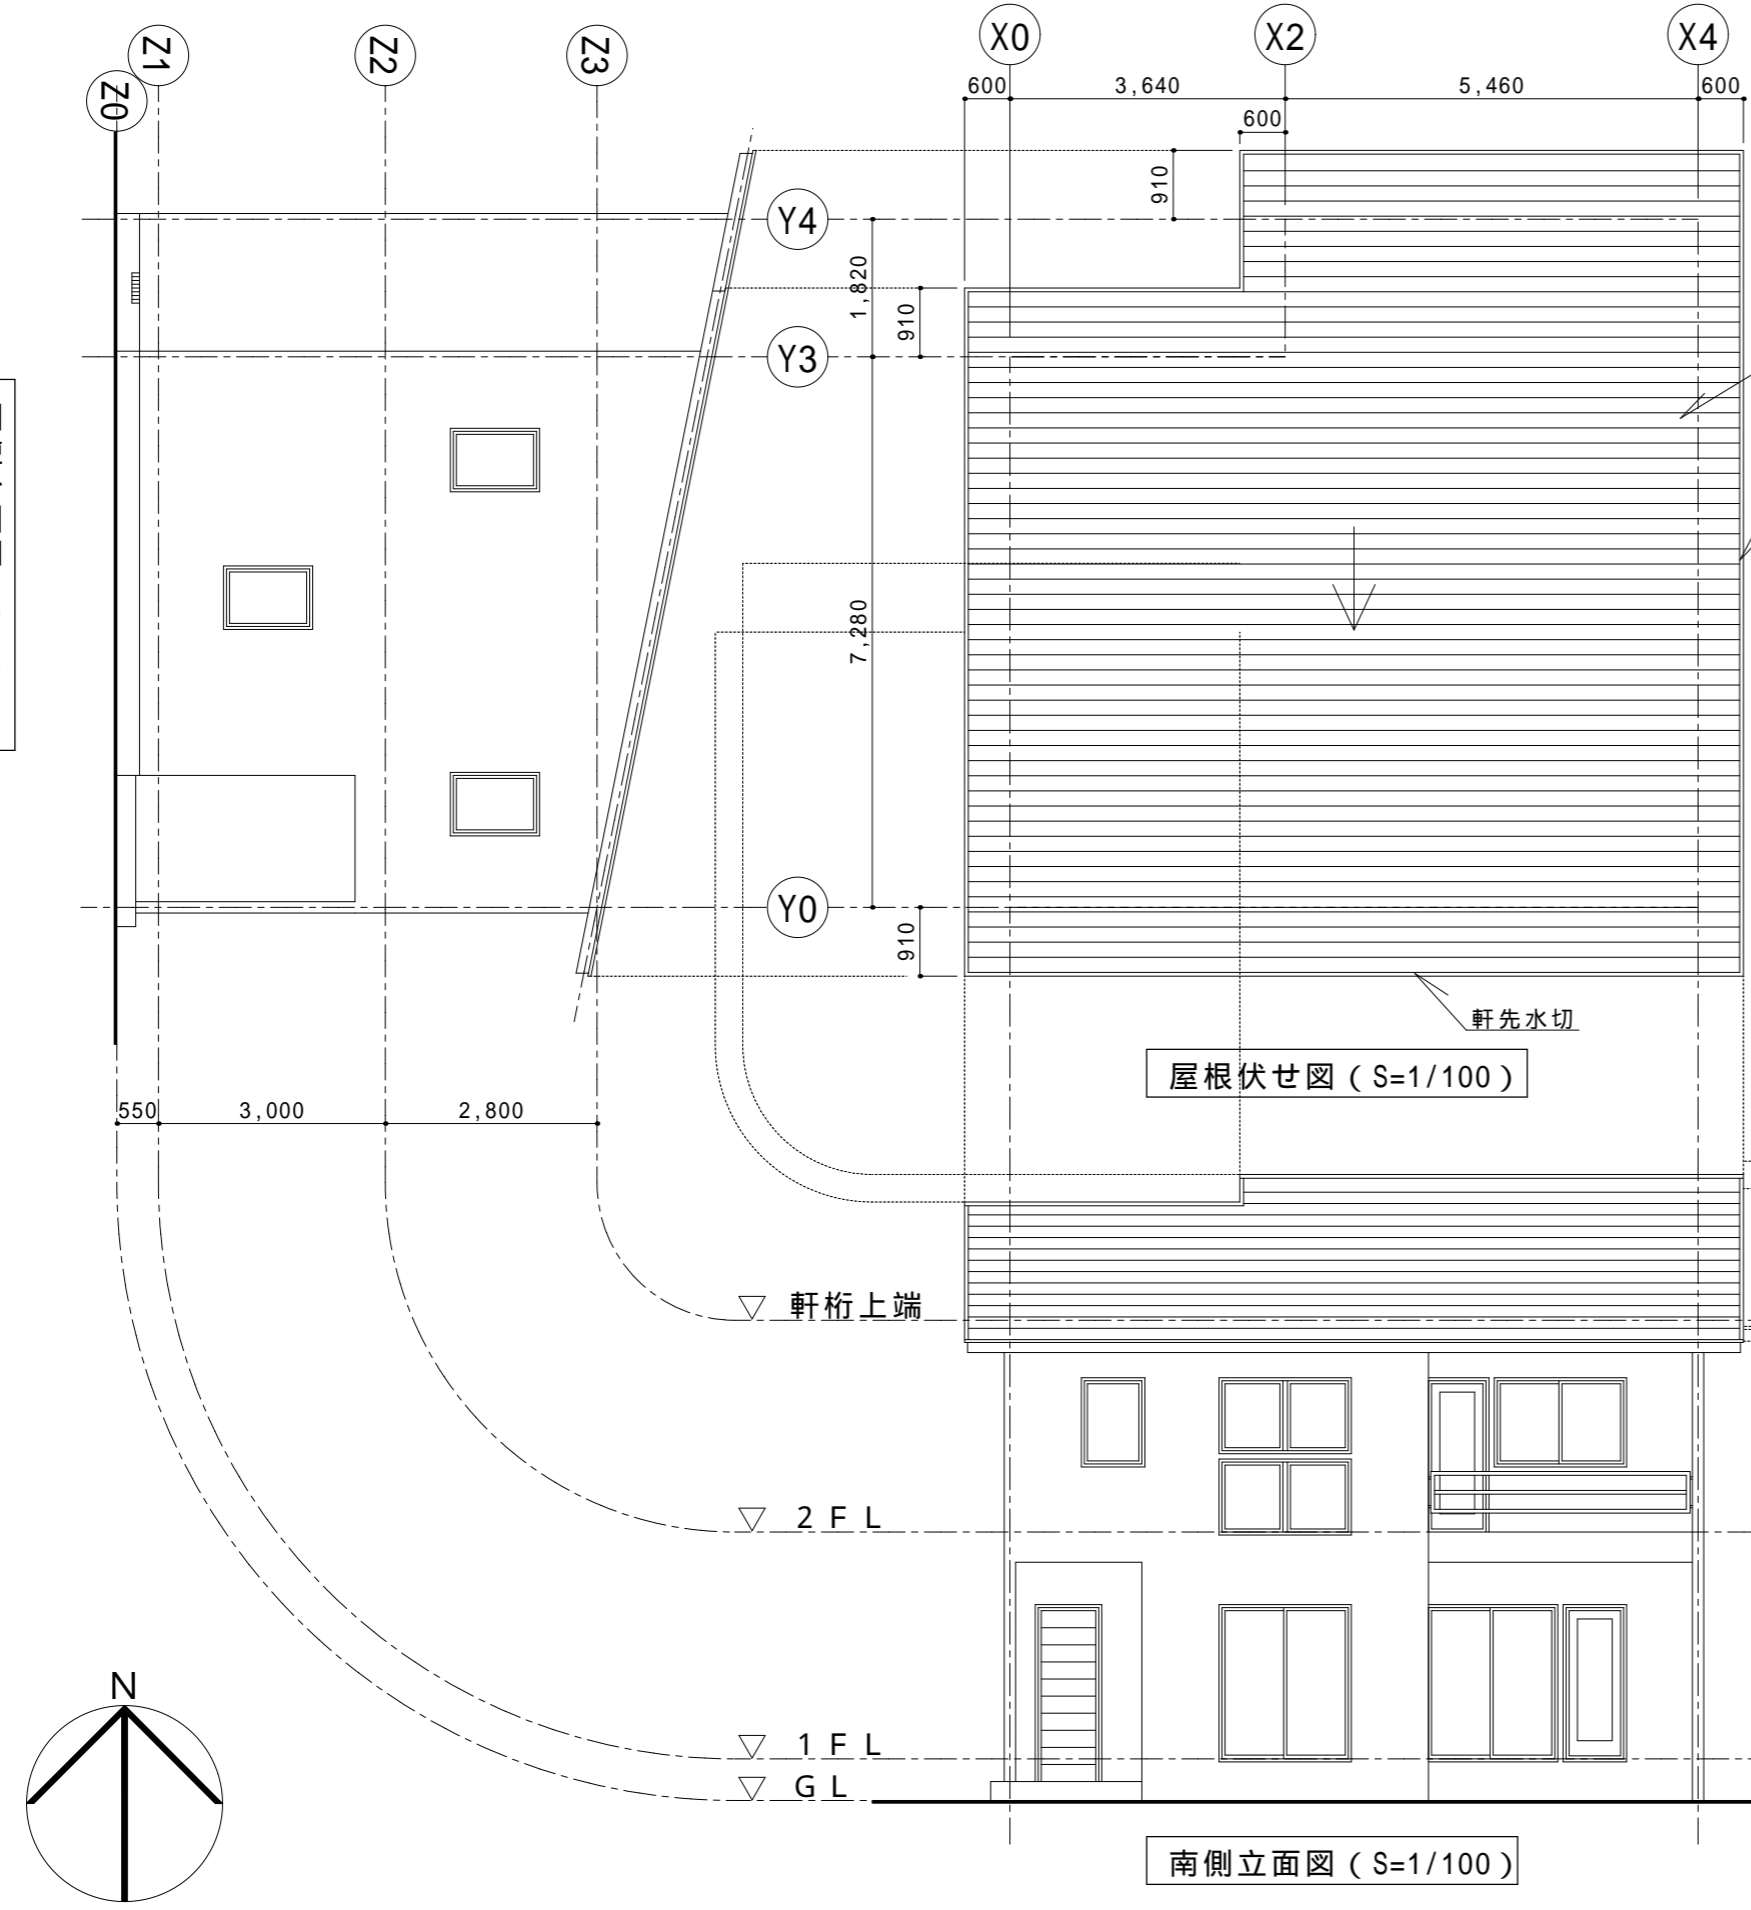

北側立面図 (S=1/100)

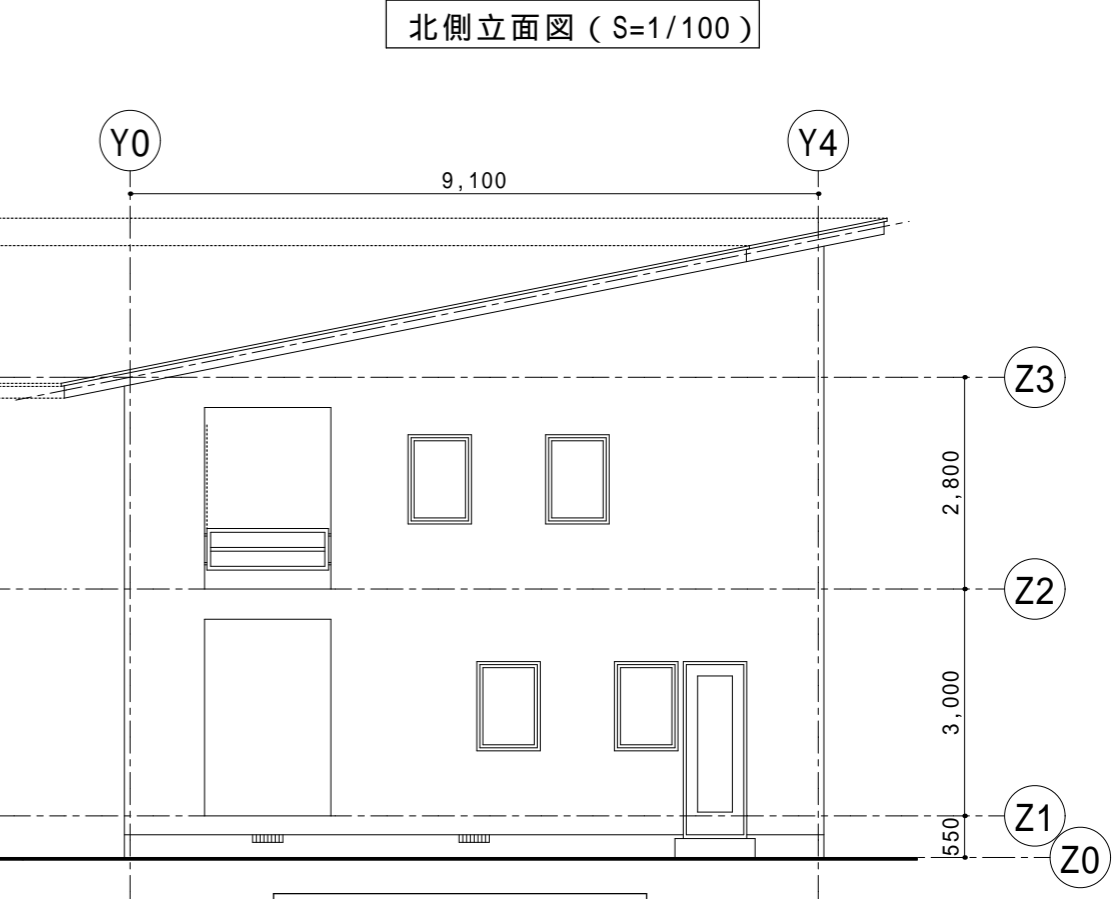

東側立面図 (S=1/100)

南側立面図 (S=1/100)

表題	木造 2 階建専用住宅	学校名	山梨県立甲府工業高等学校		
図名	切妻屋根伏せ図・立面図	尺度	1 : 100	科年番	建築科 1 年 4 1 番
				氏名	深桜 望