

< 寄せ棟屋根の描き方 >


手順 1

1. 屋根伏せ図を描く

- ・ 軒出はすべて通り芯より600とする
- ・ 出隅は45°、入隅は135°で交わる。

注) 模型を見ながら良く考えて作図すること。

西側立面図 (S=1/100)

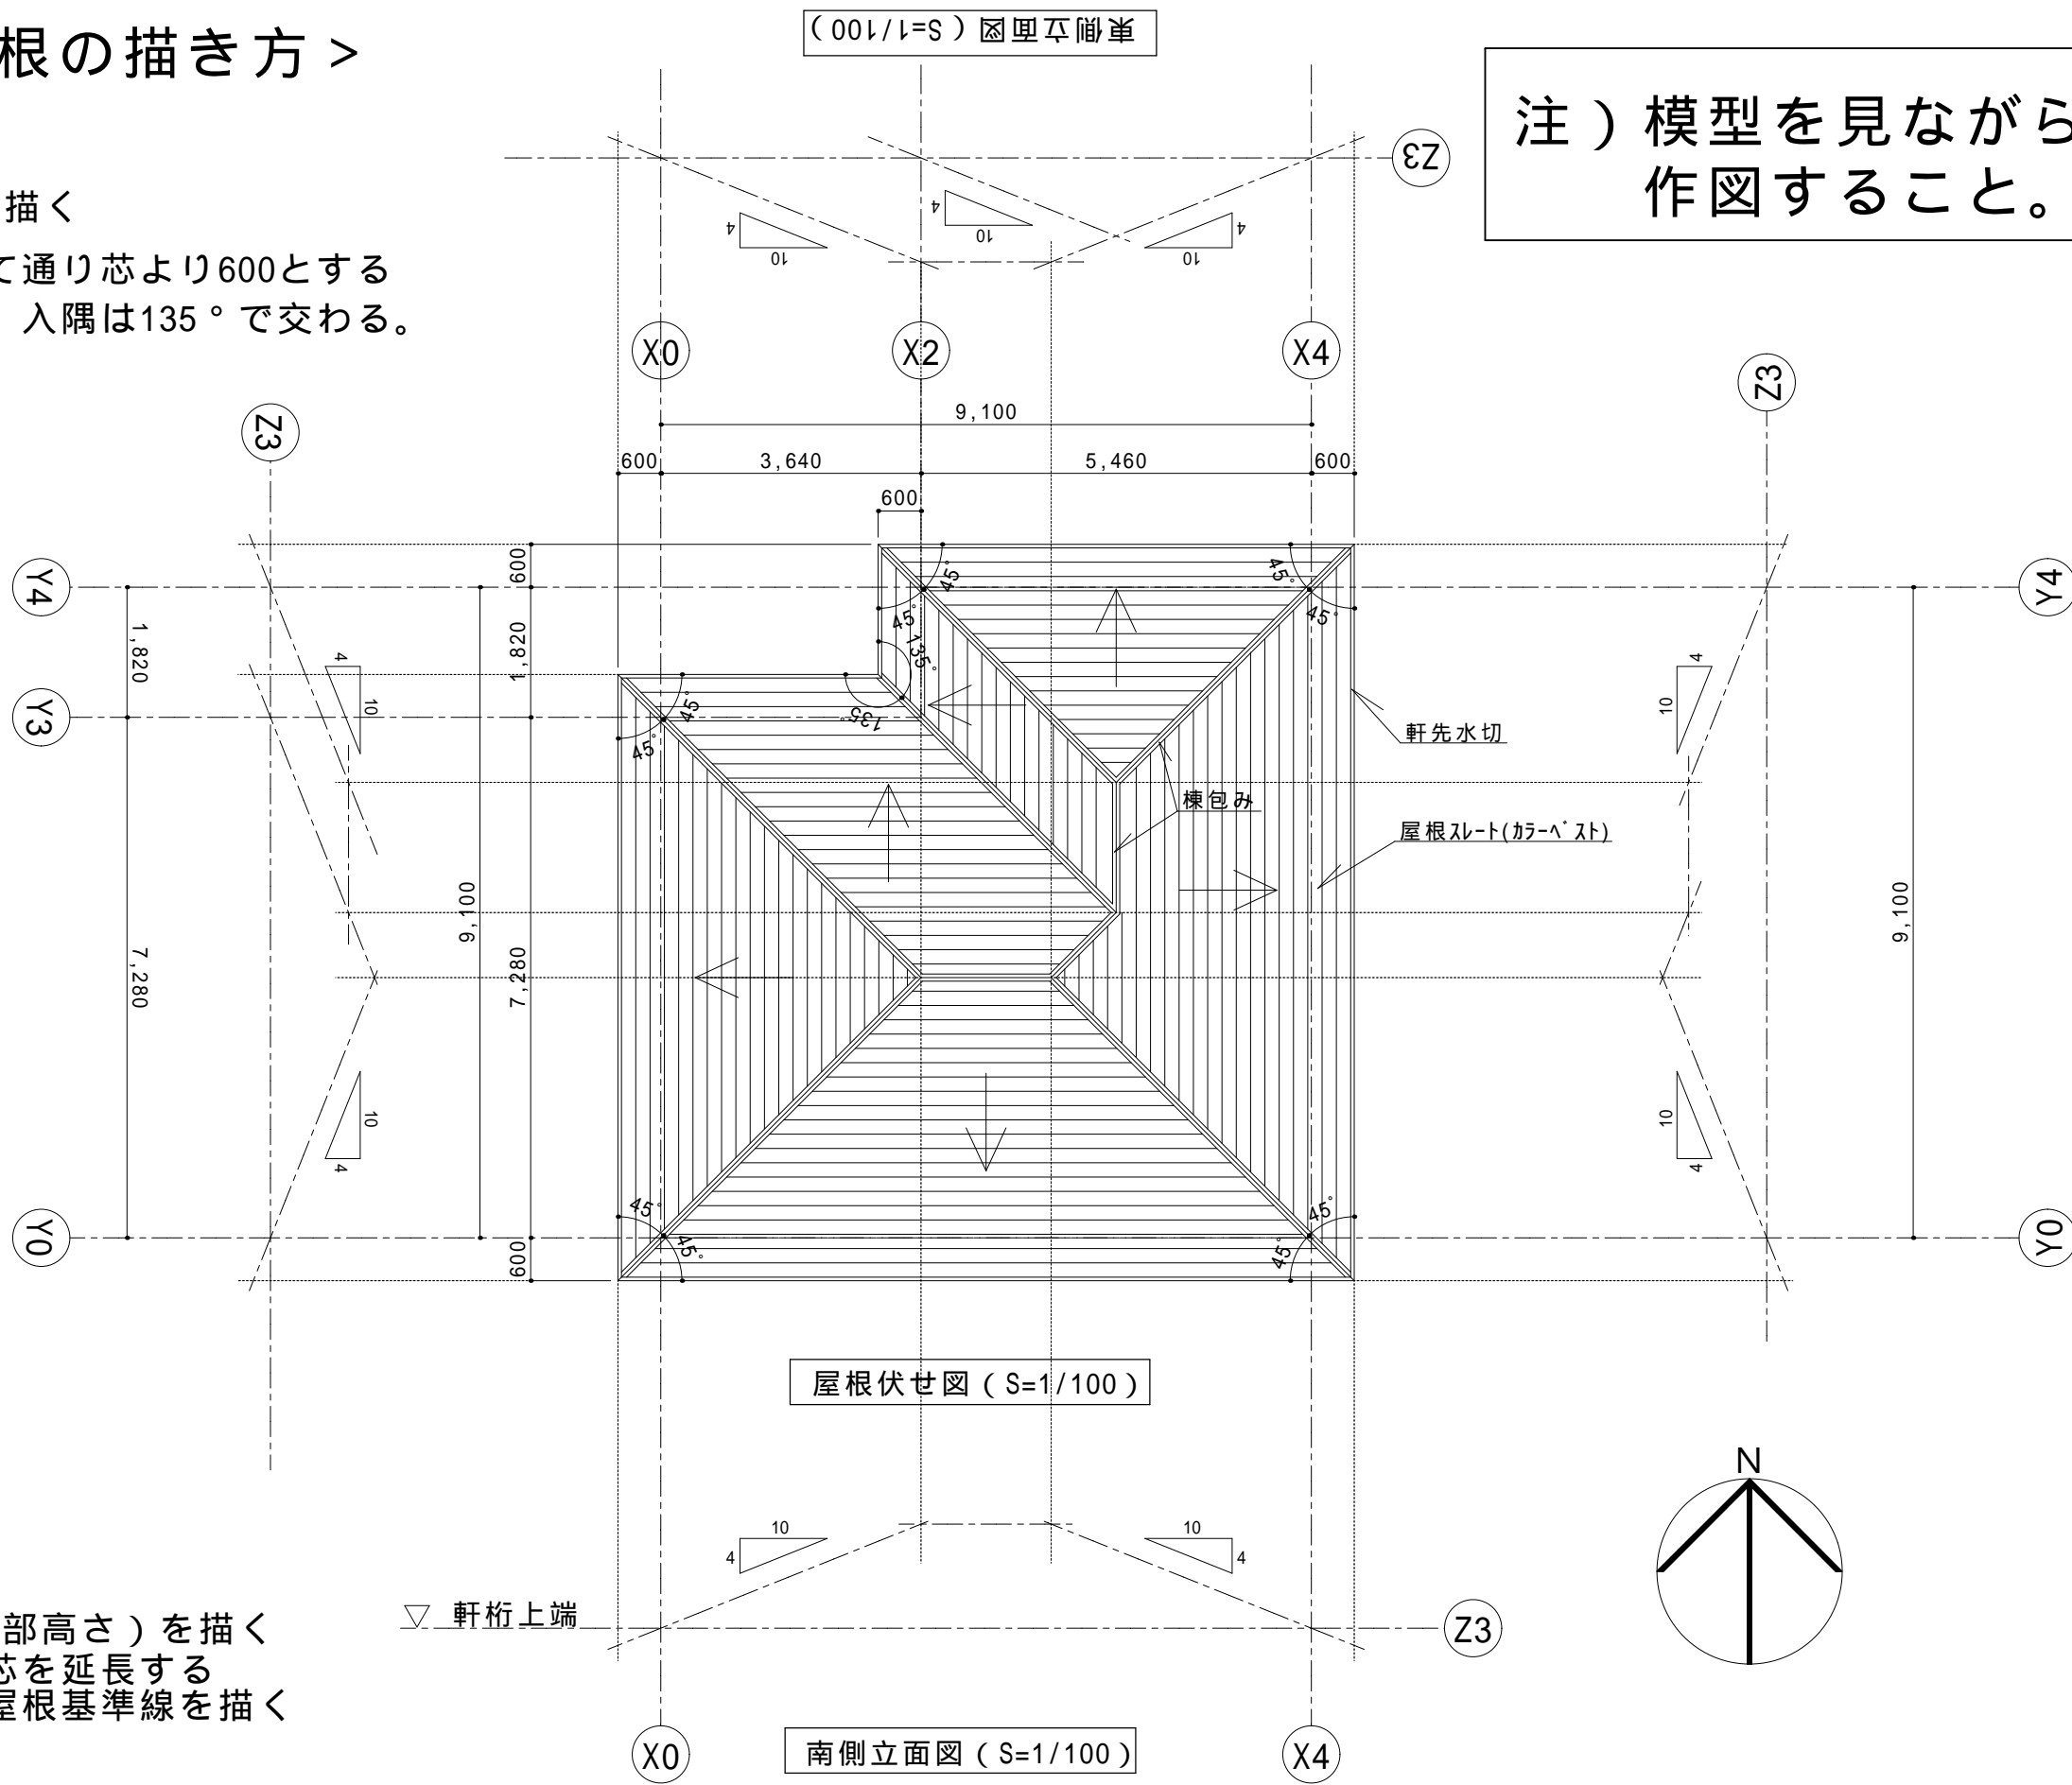

東側立面図 (S=1/100)

2. 立面図を描く

- ・ Z3 (軒桁上部高さ) を描く
- ・ 平面の通り芯を延長する
- ・ 4寸勾配で屋根基準線を描く

南側立面図 (S=1/100)

表題	木造2階建専用住宅			学校名	山梨県立甲府工業高等学校		
図名	寄せ棟屋根伏せ図・立面図	尺度	1:100	科年番	建築科1年41番	氏名	深桜 望