


# < 平面図の描き方手順 >

1. 組立基準線 (X0 ~ X3、Y0 ~ Y2) の位置を定め、極細線で先ず描いたあと、その上から細一点鎖線でしっかり描く。
2. 柱・壁・開口部の位置を極細線で描く。
3. ポーチの外周線を極細線で描く。

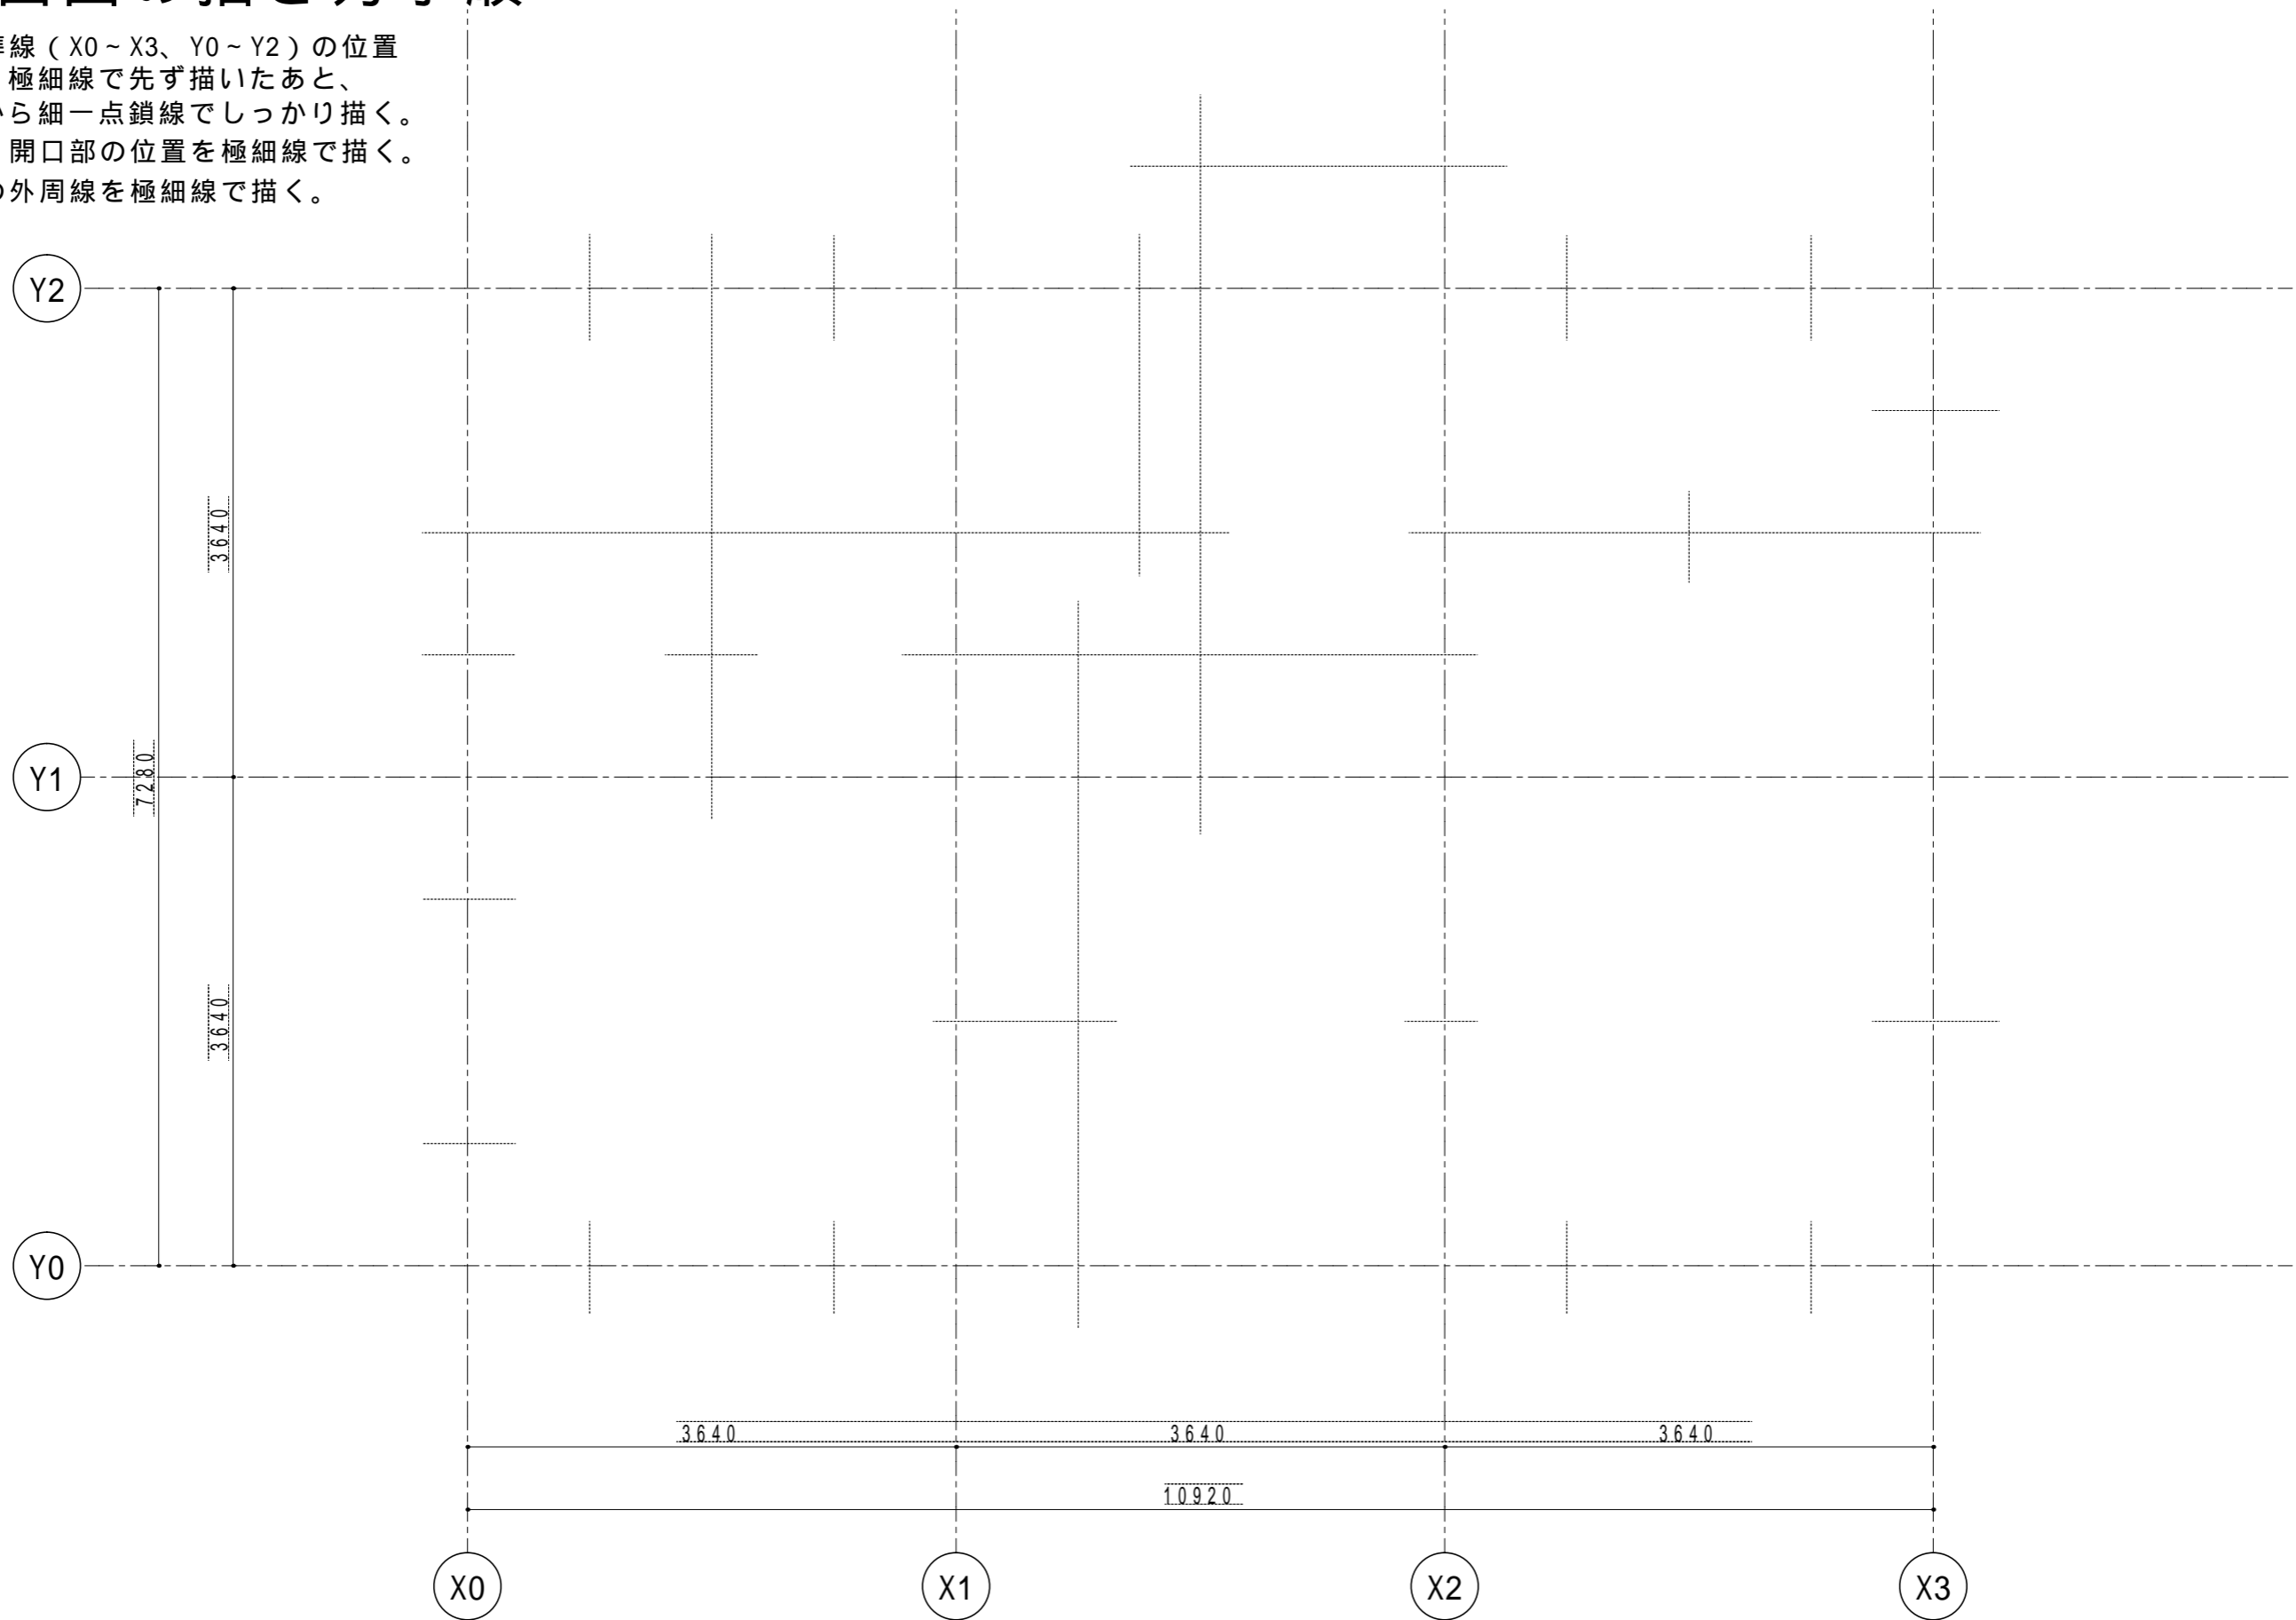

その後は教科書P79, 80, 81の2 ~ 6の手順に従って描く。

10	表題	木造平家建専用住宅	学校名	山梨県立甲府工業高等学校				
10	図名	平面図	尺度	1 : 50	科年番	建築科1年41番	氏名	西桜 文宏
	20	60	20	30	20	50	20	40