


（手順 1）極細線で建物の位置に910ピッチで基準線を描く。
その際レイアウトをしっかりと考える必要あり。

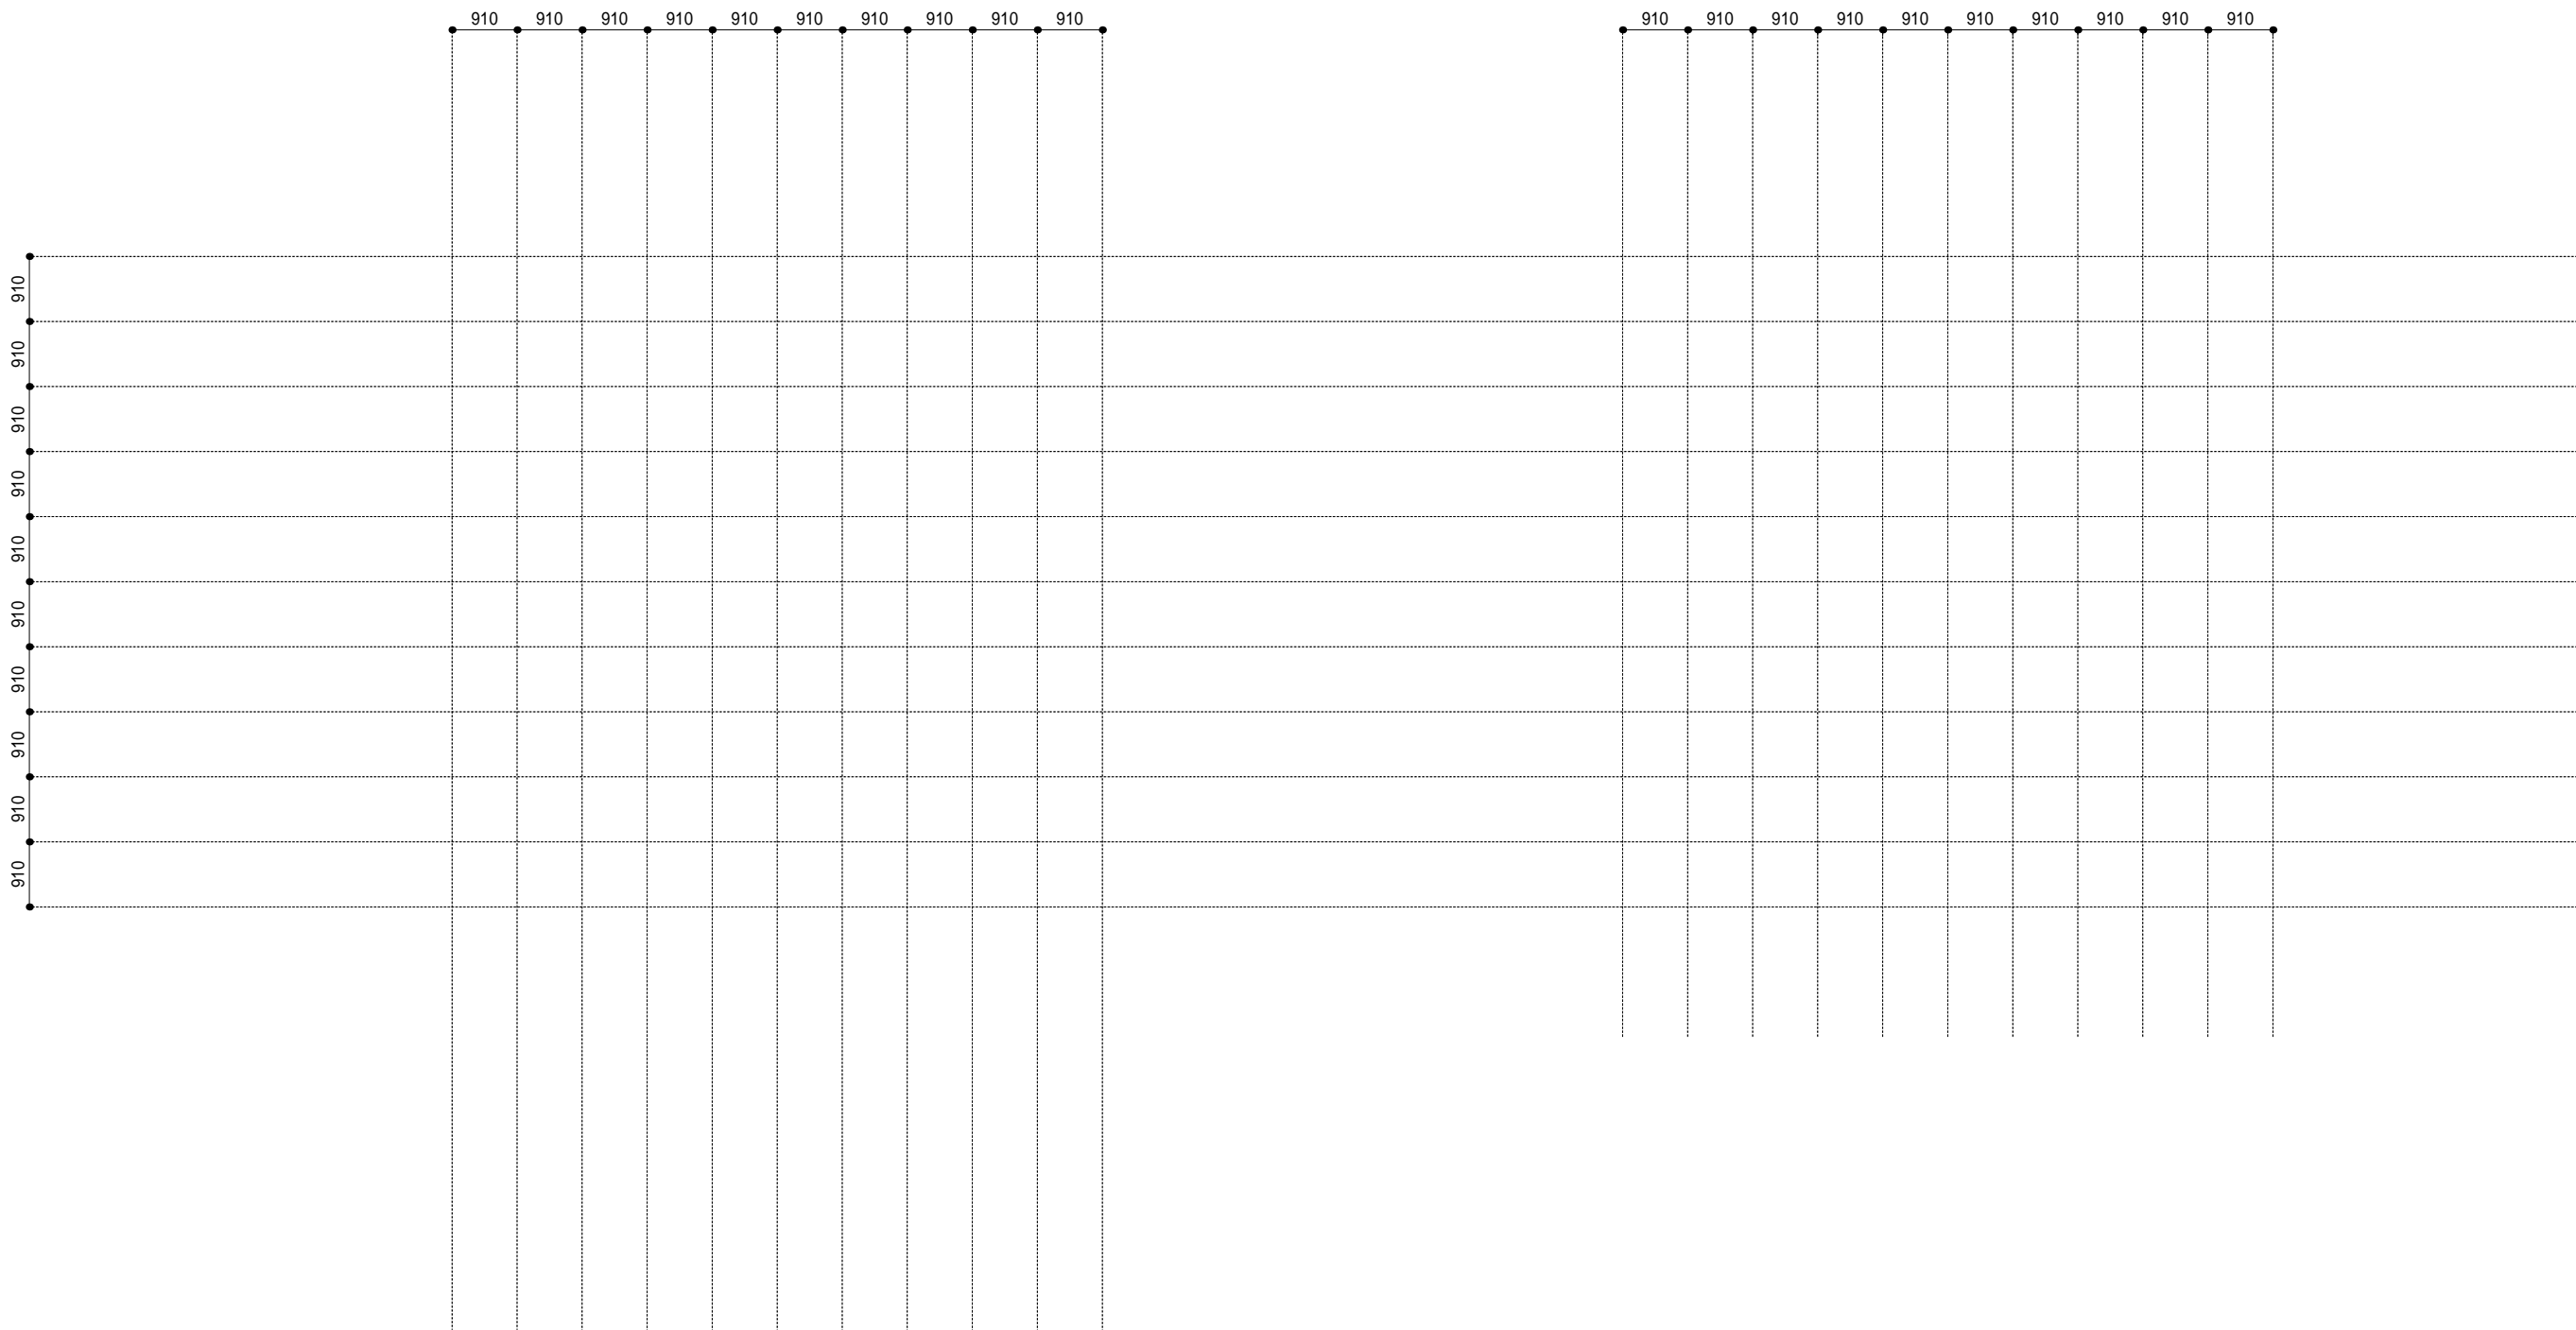

表題	木造 2 階建専用住宅			学校名	山梨県立甲府工業高等学校		
図名	配置図兼 1 階平面図・2 階平面図	尺度	1 : 100	科年番	建築科 1 年41番	氏名	西桜 文宏