


< 矩計図・書き方その2 > (Y4)

柱線は後で必要がなくなる部分がある
 ので最初は極細線で描くこと

- ・基礎を描く。
- ・土台、柱、梁、軒桁、胴差を描く
 (断面は大線、見えがかりは細線)
- ・大引、根太、床、床束等を描く
- ・たる木、野地板、広小舞、鼻隠、母屋、小屋束等を描く

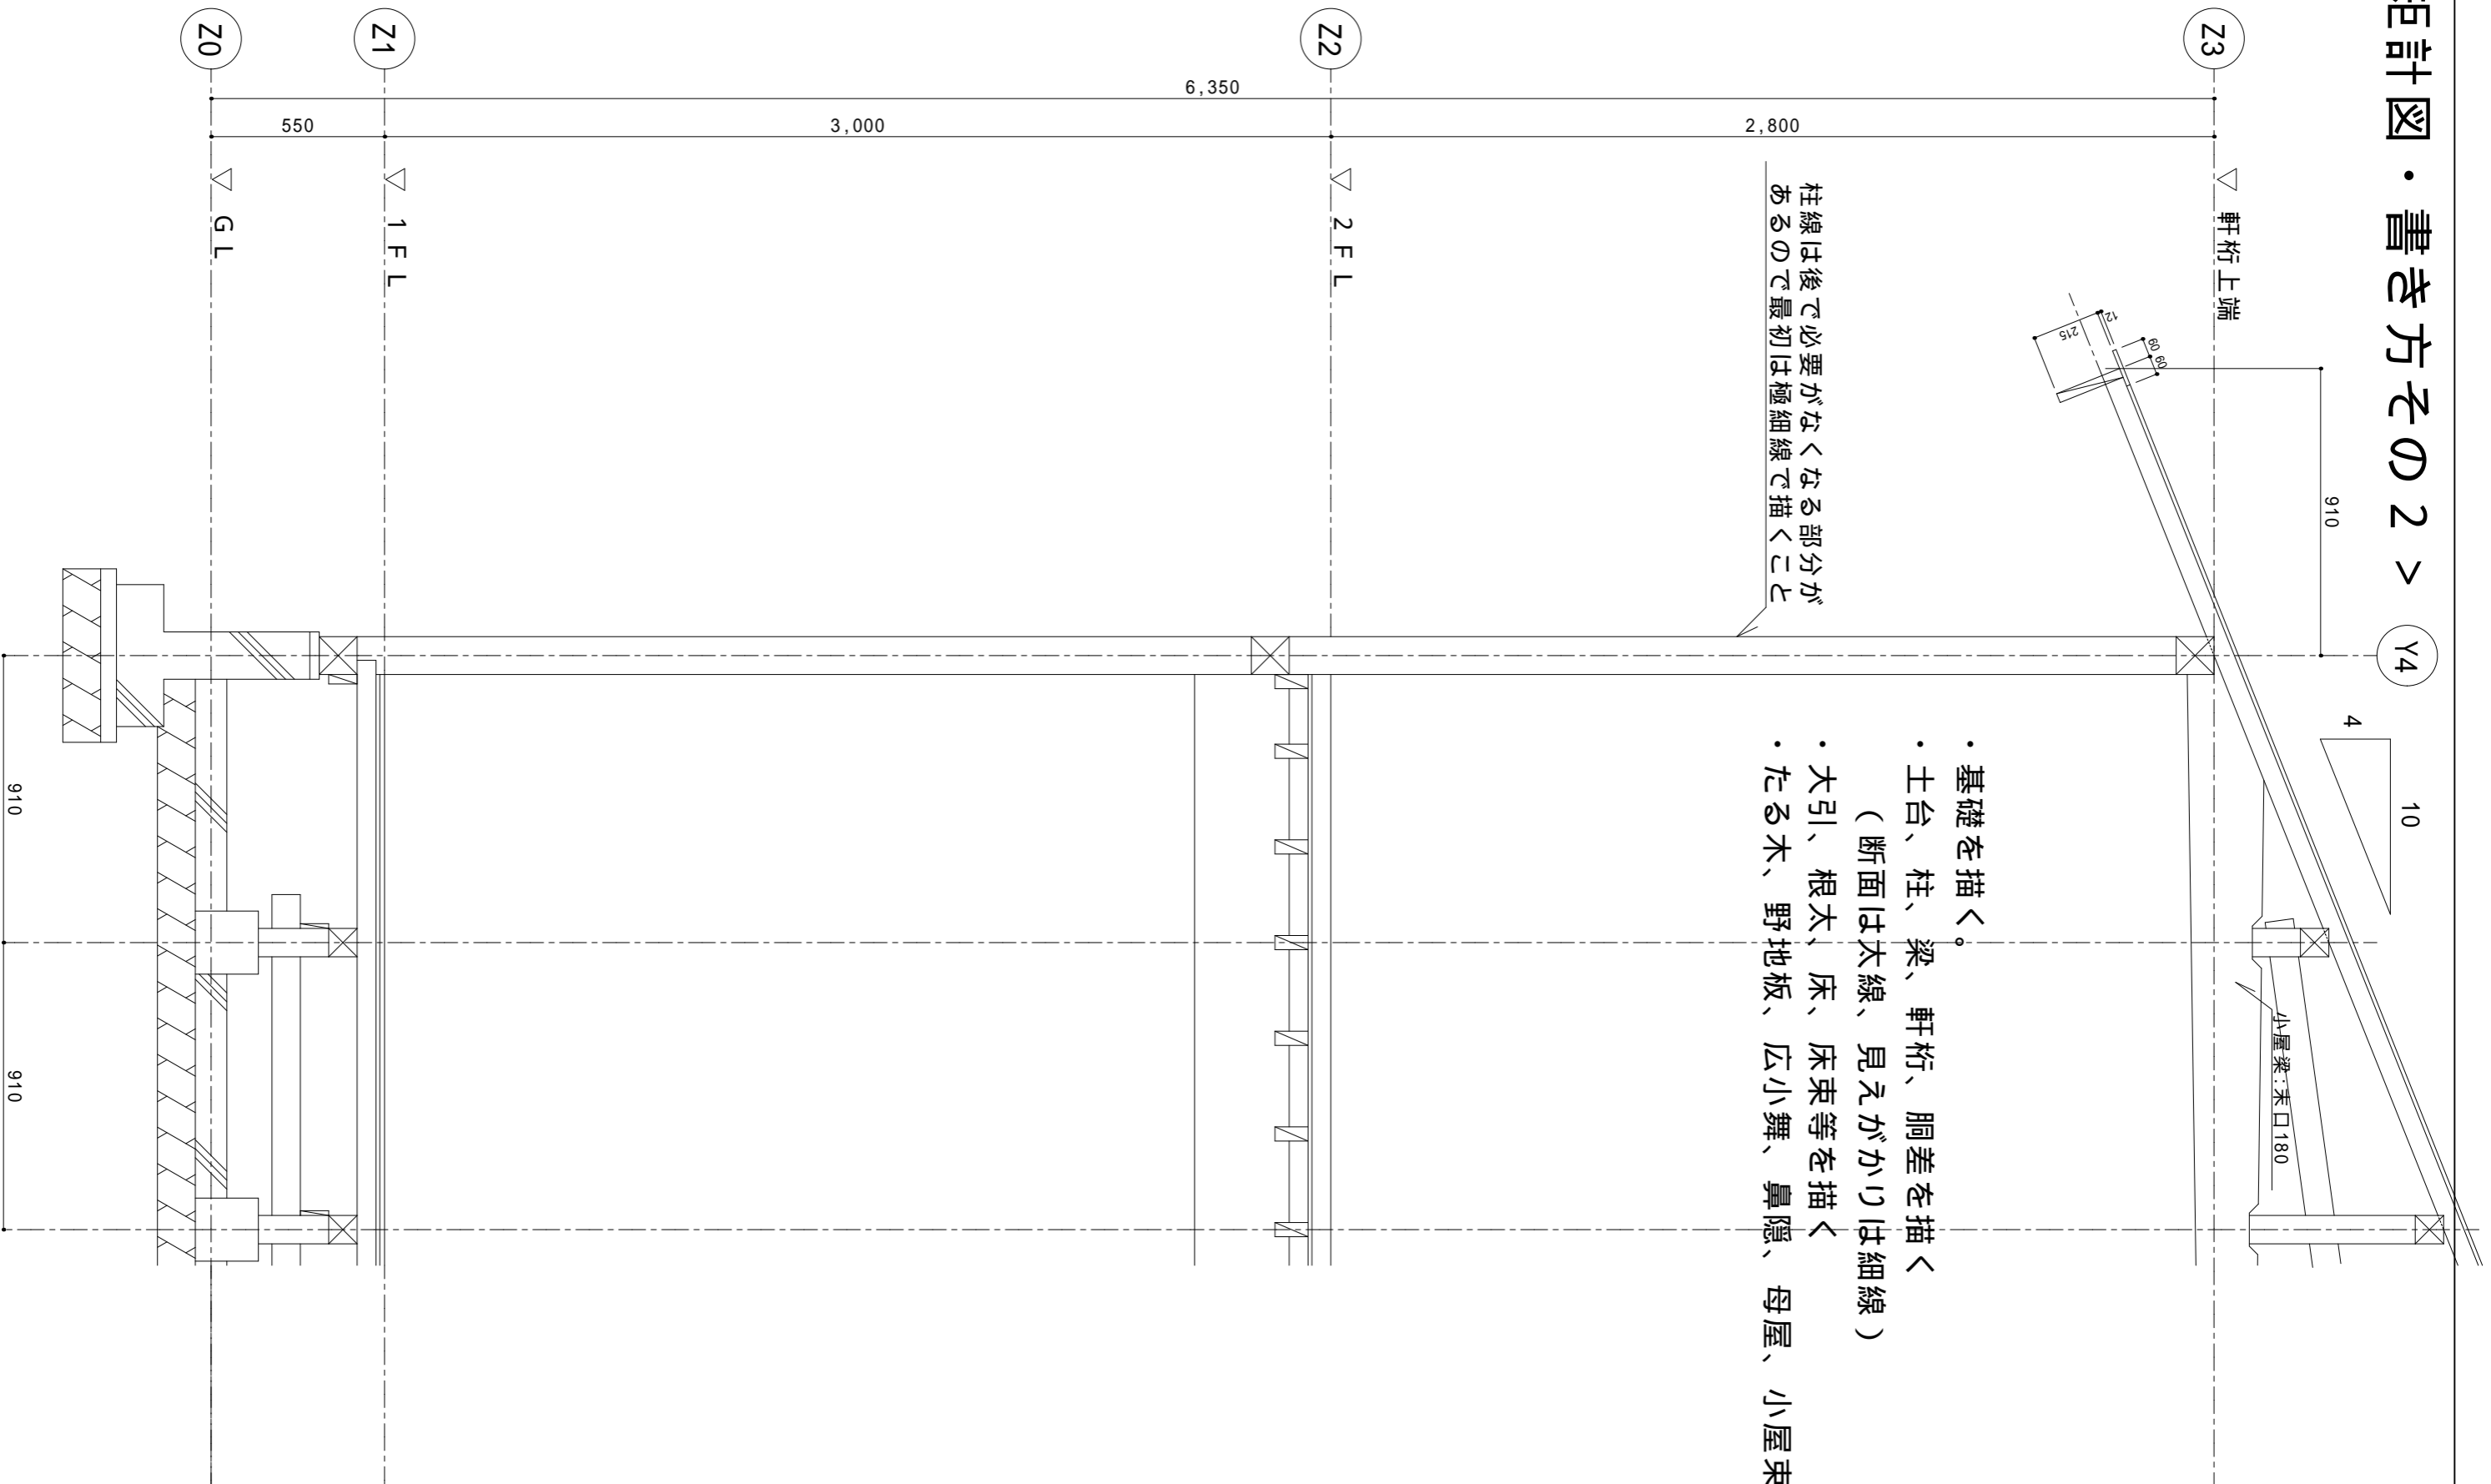

10	表題	20	木造2階建専用住宅	40	図名	20	矩計図	30	尺度	20	1:20	20	科年番	20	建築科1年41番	50	氏名	20	西桜	37	文宏
----	----	----	-----------	----	----	----	-----	----	----	----	------	----	-----	----	----------	----	----	----	----	----	----