


< 矩計図・書き方その3 >

Y4

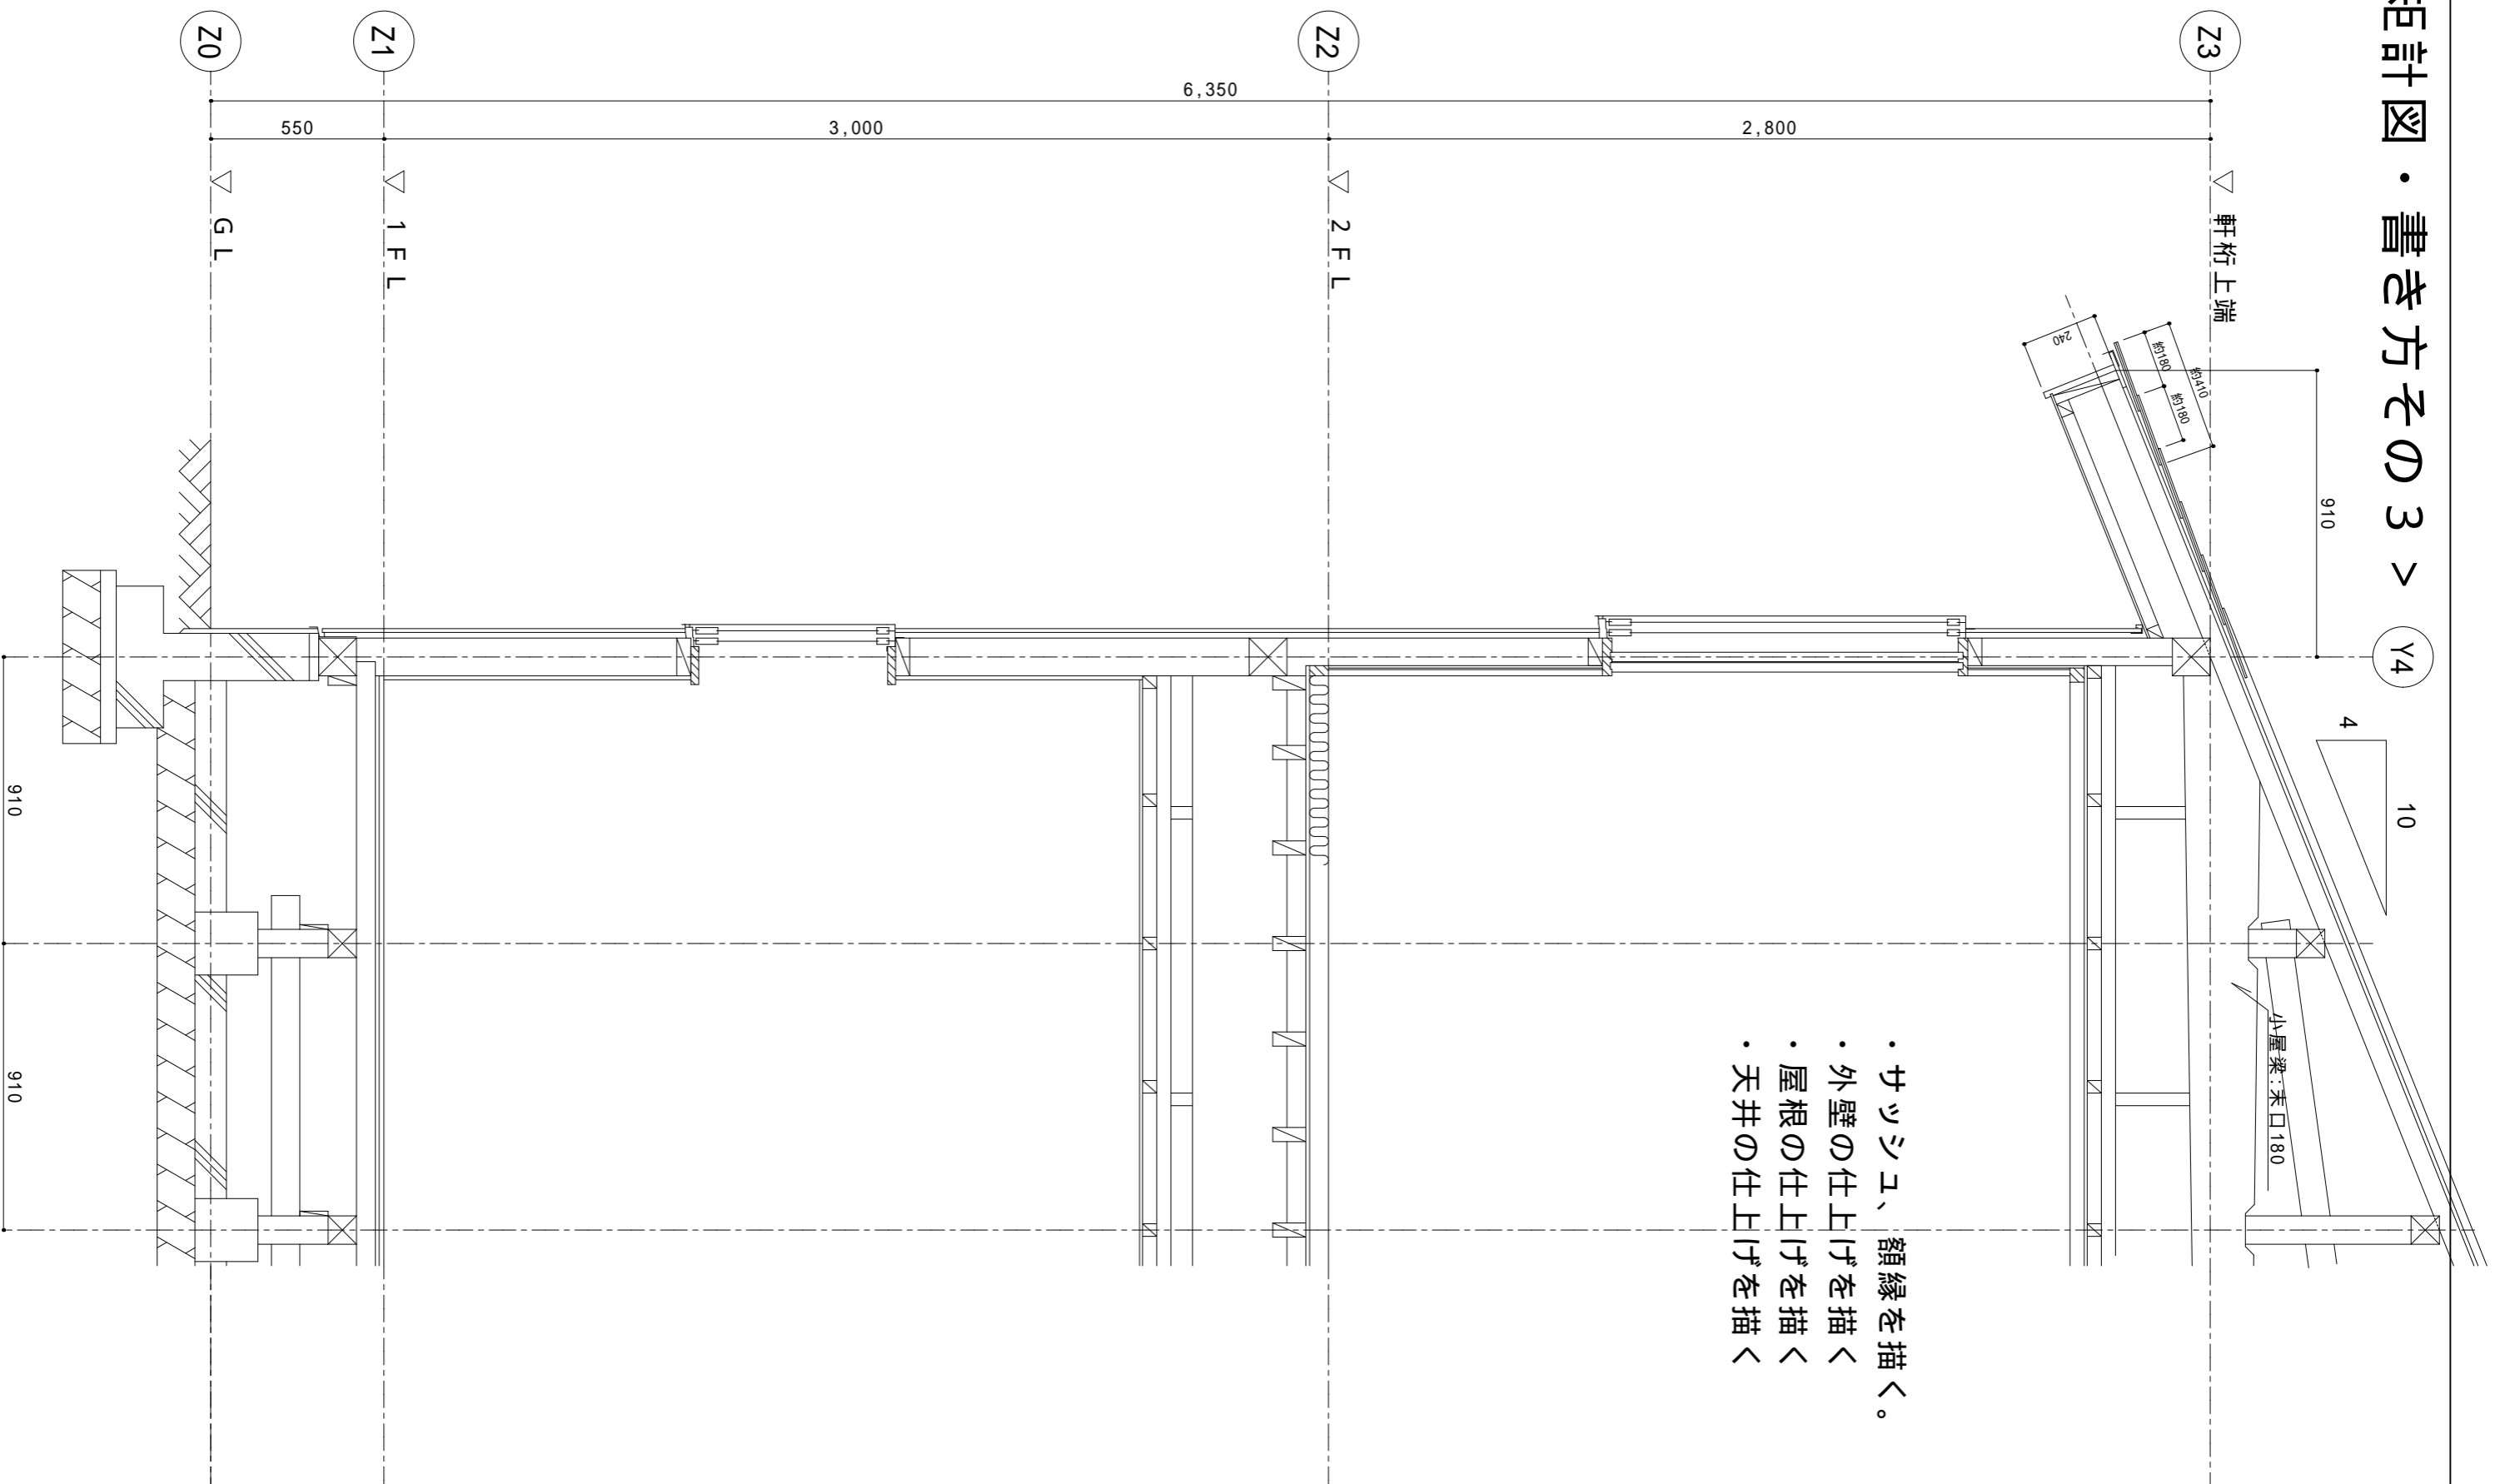

- ・サツシユ、額縁を描く。
- ・外壁の仕上げを描く
- ・屋根の仕上げを描く
- ・天井の仕上げを描く

表題 木造2階建専用住宅 図名 矩計図 尺度 1:20 科年番 建築科1年41番 氏名 西桜 文宏

10 20 40 20 30 20 20 20 20 50 20 37