


< 平面詳細図の描き方 2 >

1. 間柱を描く。(455mm間隔で配置)

- ・ 間柱(全て構造材)の表現：
- ・ 間柱は壁厚によって大きさを変える。
(大壁 - 大壁、大壁 - 真壁、真壁 - 真壁)

2. 建具、木枠、壁仕上を描く。

- ・ 壁仕上を考慮しながら、木枠(額縁)を描く。
- ・ 建具(サッシ等)は、おさまり詳細を考えて描く。

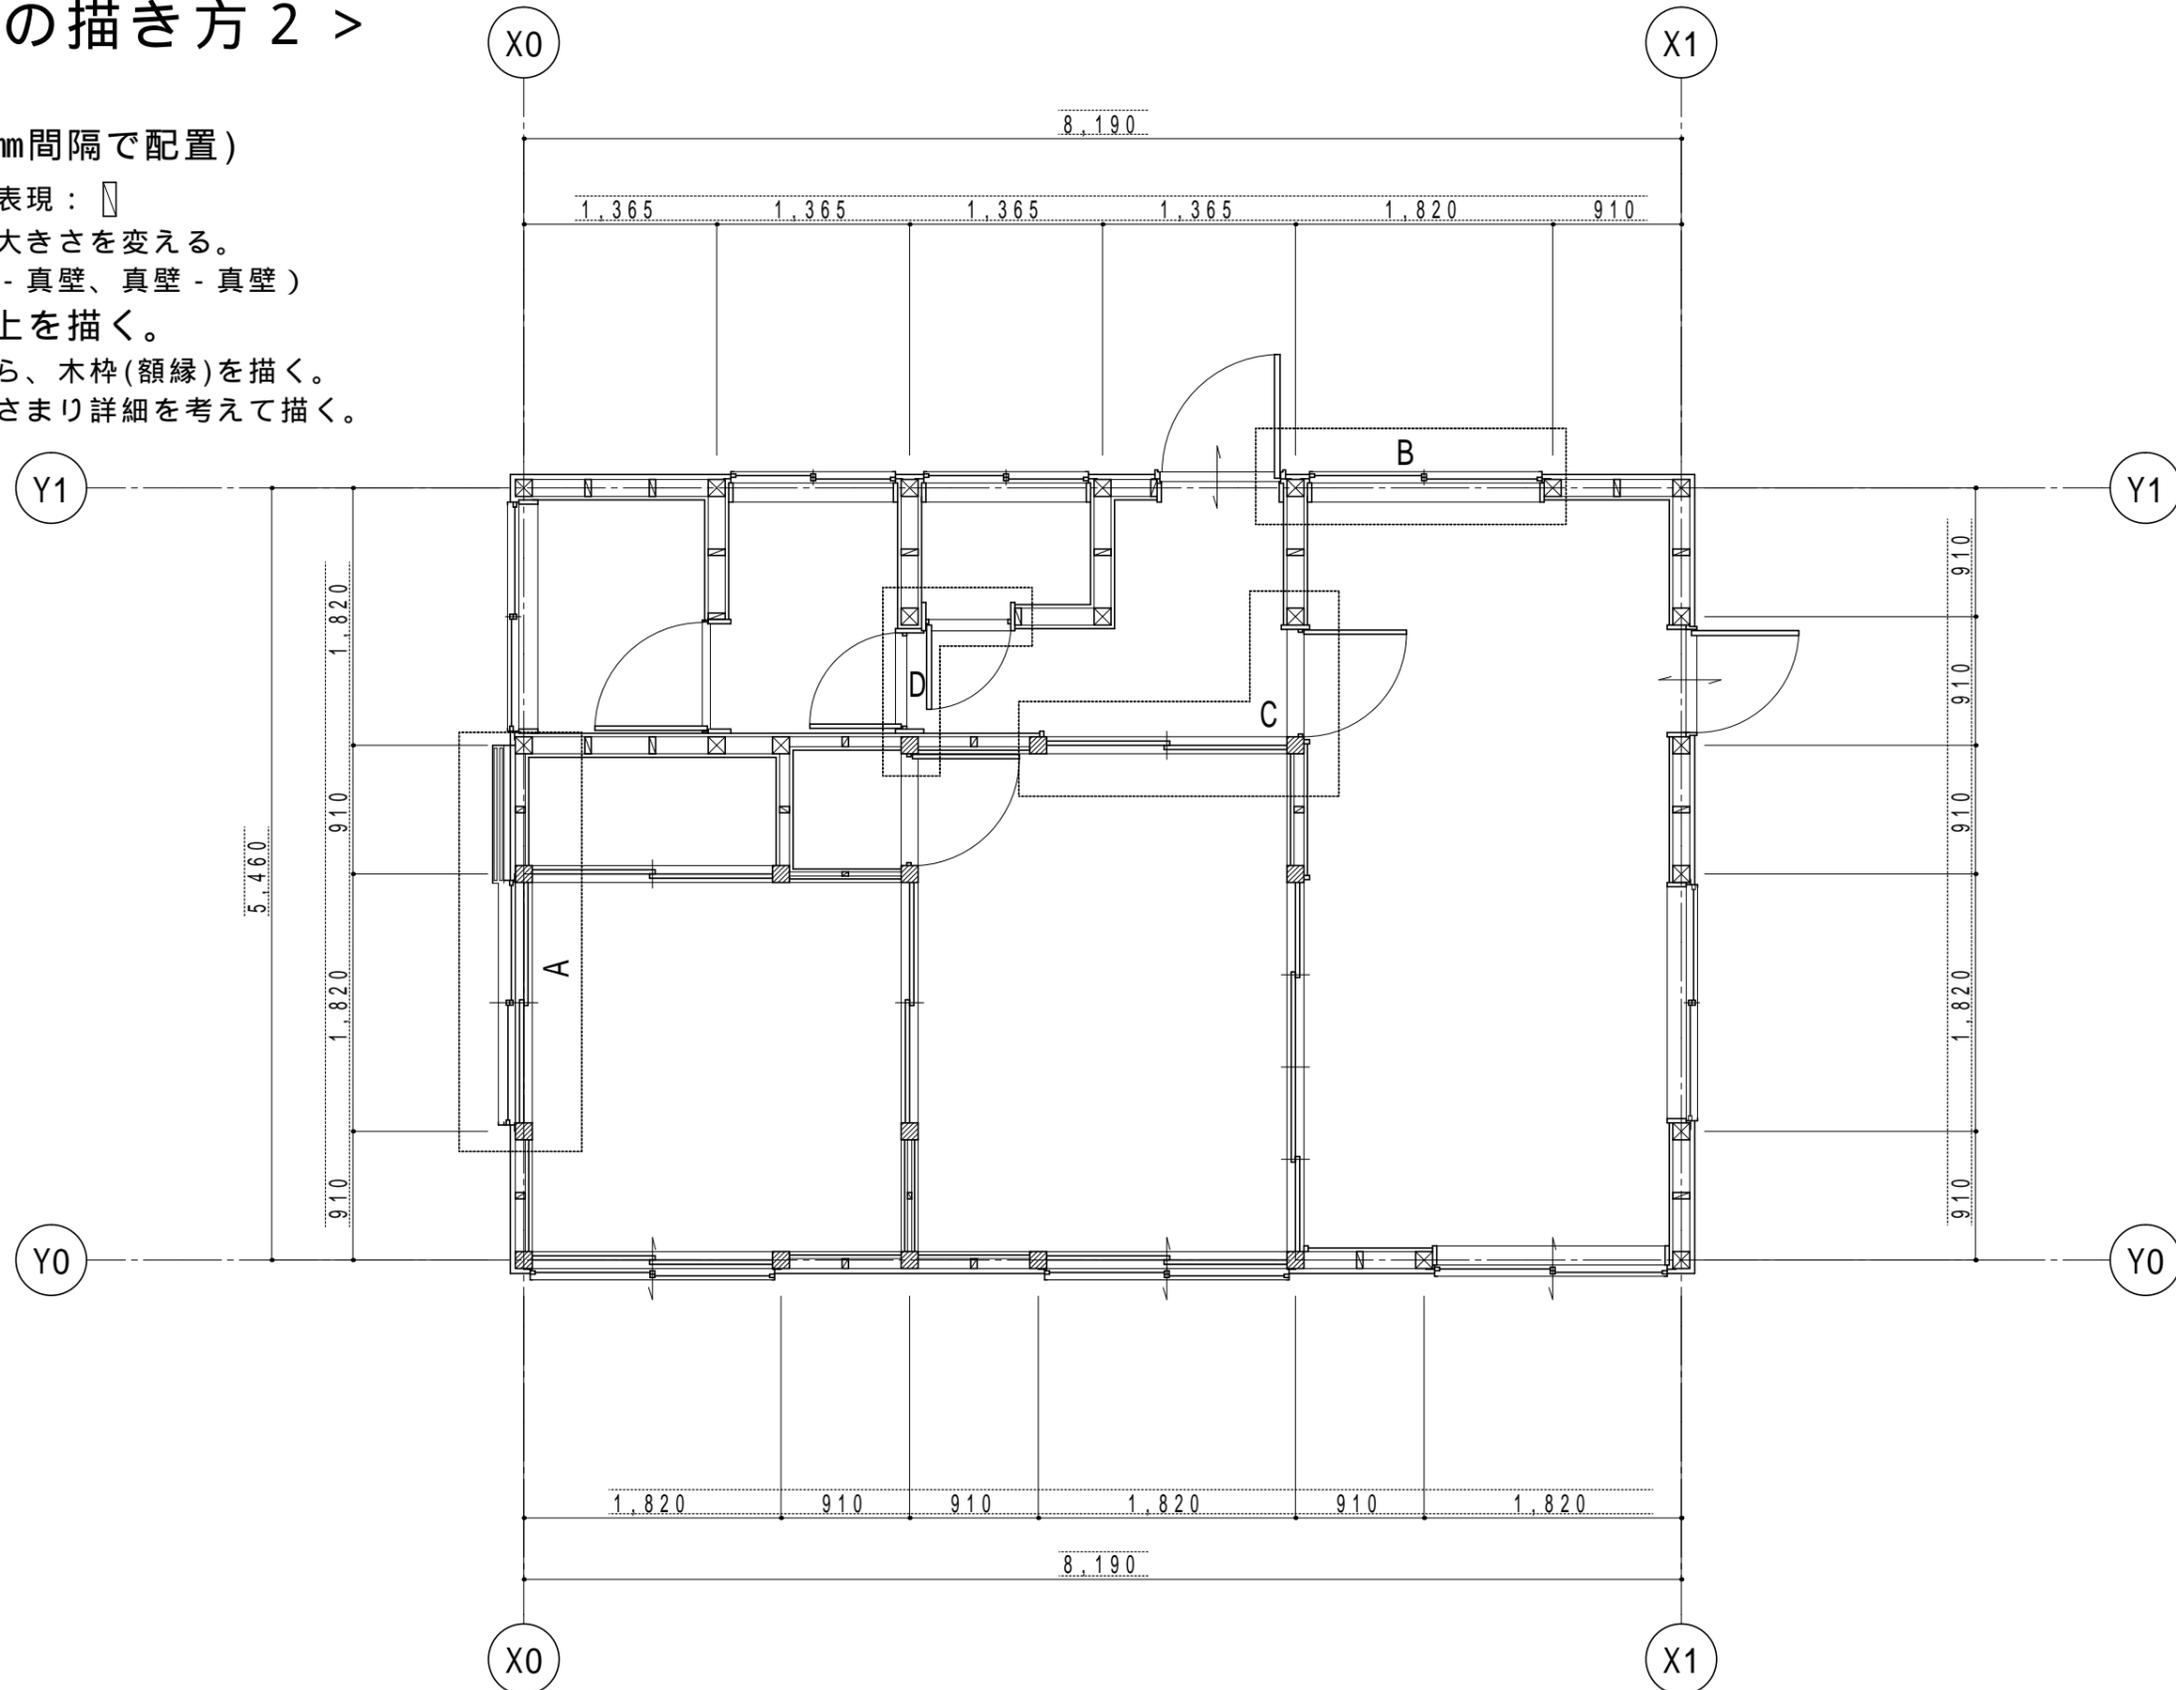

注) A~Dまでの部分平面詳細図(別図)を
をしっかりと見て、理解しながら描くこと。
ただ、写すだけでは、勉強になりません。

表題	木造平家建専用住宅	学校名	山梨県立甲府工業高等学校				
図名	平面詳細図	尺度	1:50	科年番	建築科1年41番	氏名	西桜 文宏