


< 平面詳細図の描き方 3 >

1. 備え付け器具類を描く。(細線)
・流し台、レンジ、浴槽、造付け家具など。
2. 室内の仕上げを描く。(細線)
・畳、フローリング、タイルなど。
3. 後置き家具類を描く。(点線)
4. 室名を記入する。
5. 建物外部を描く。

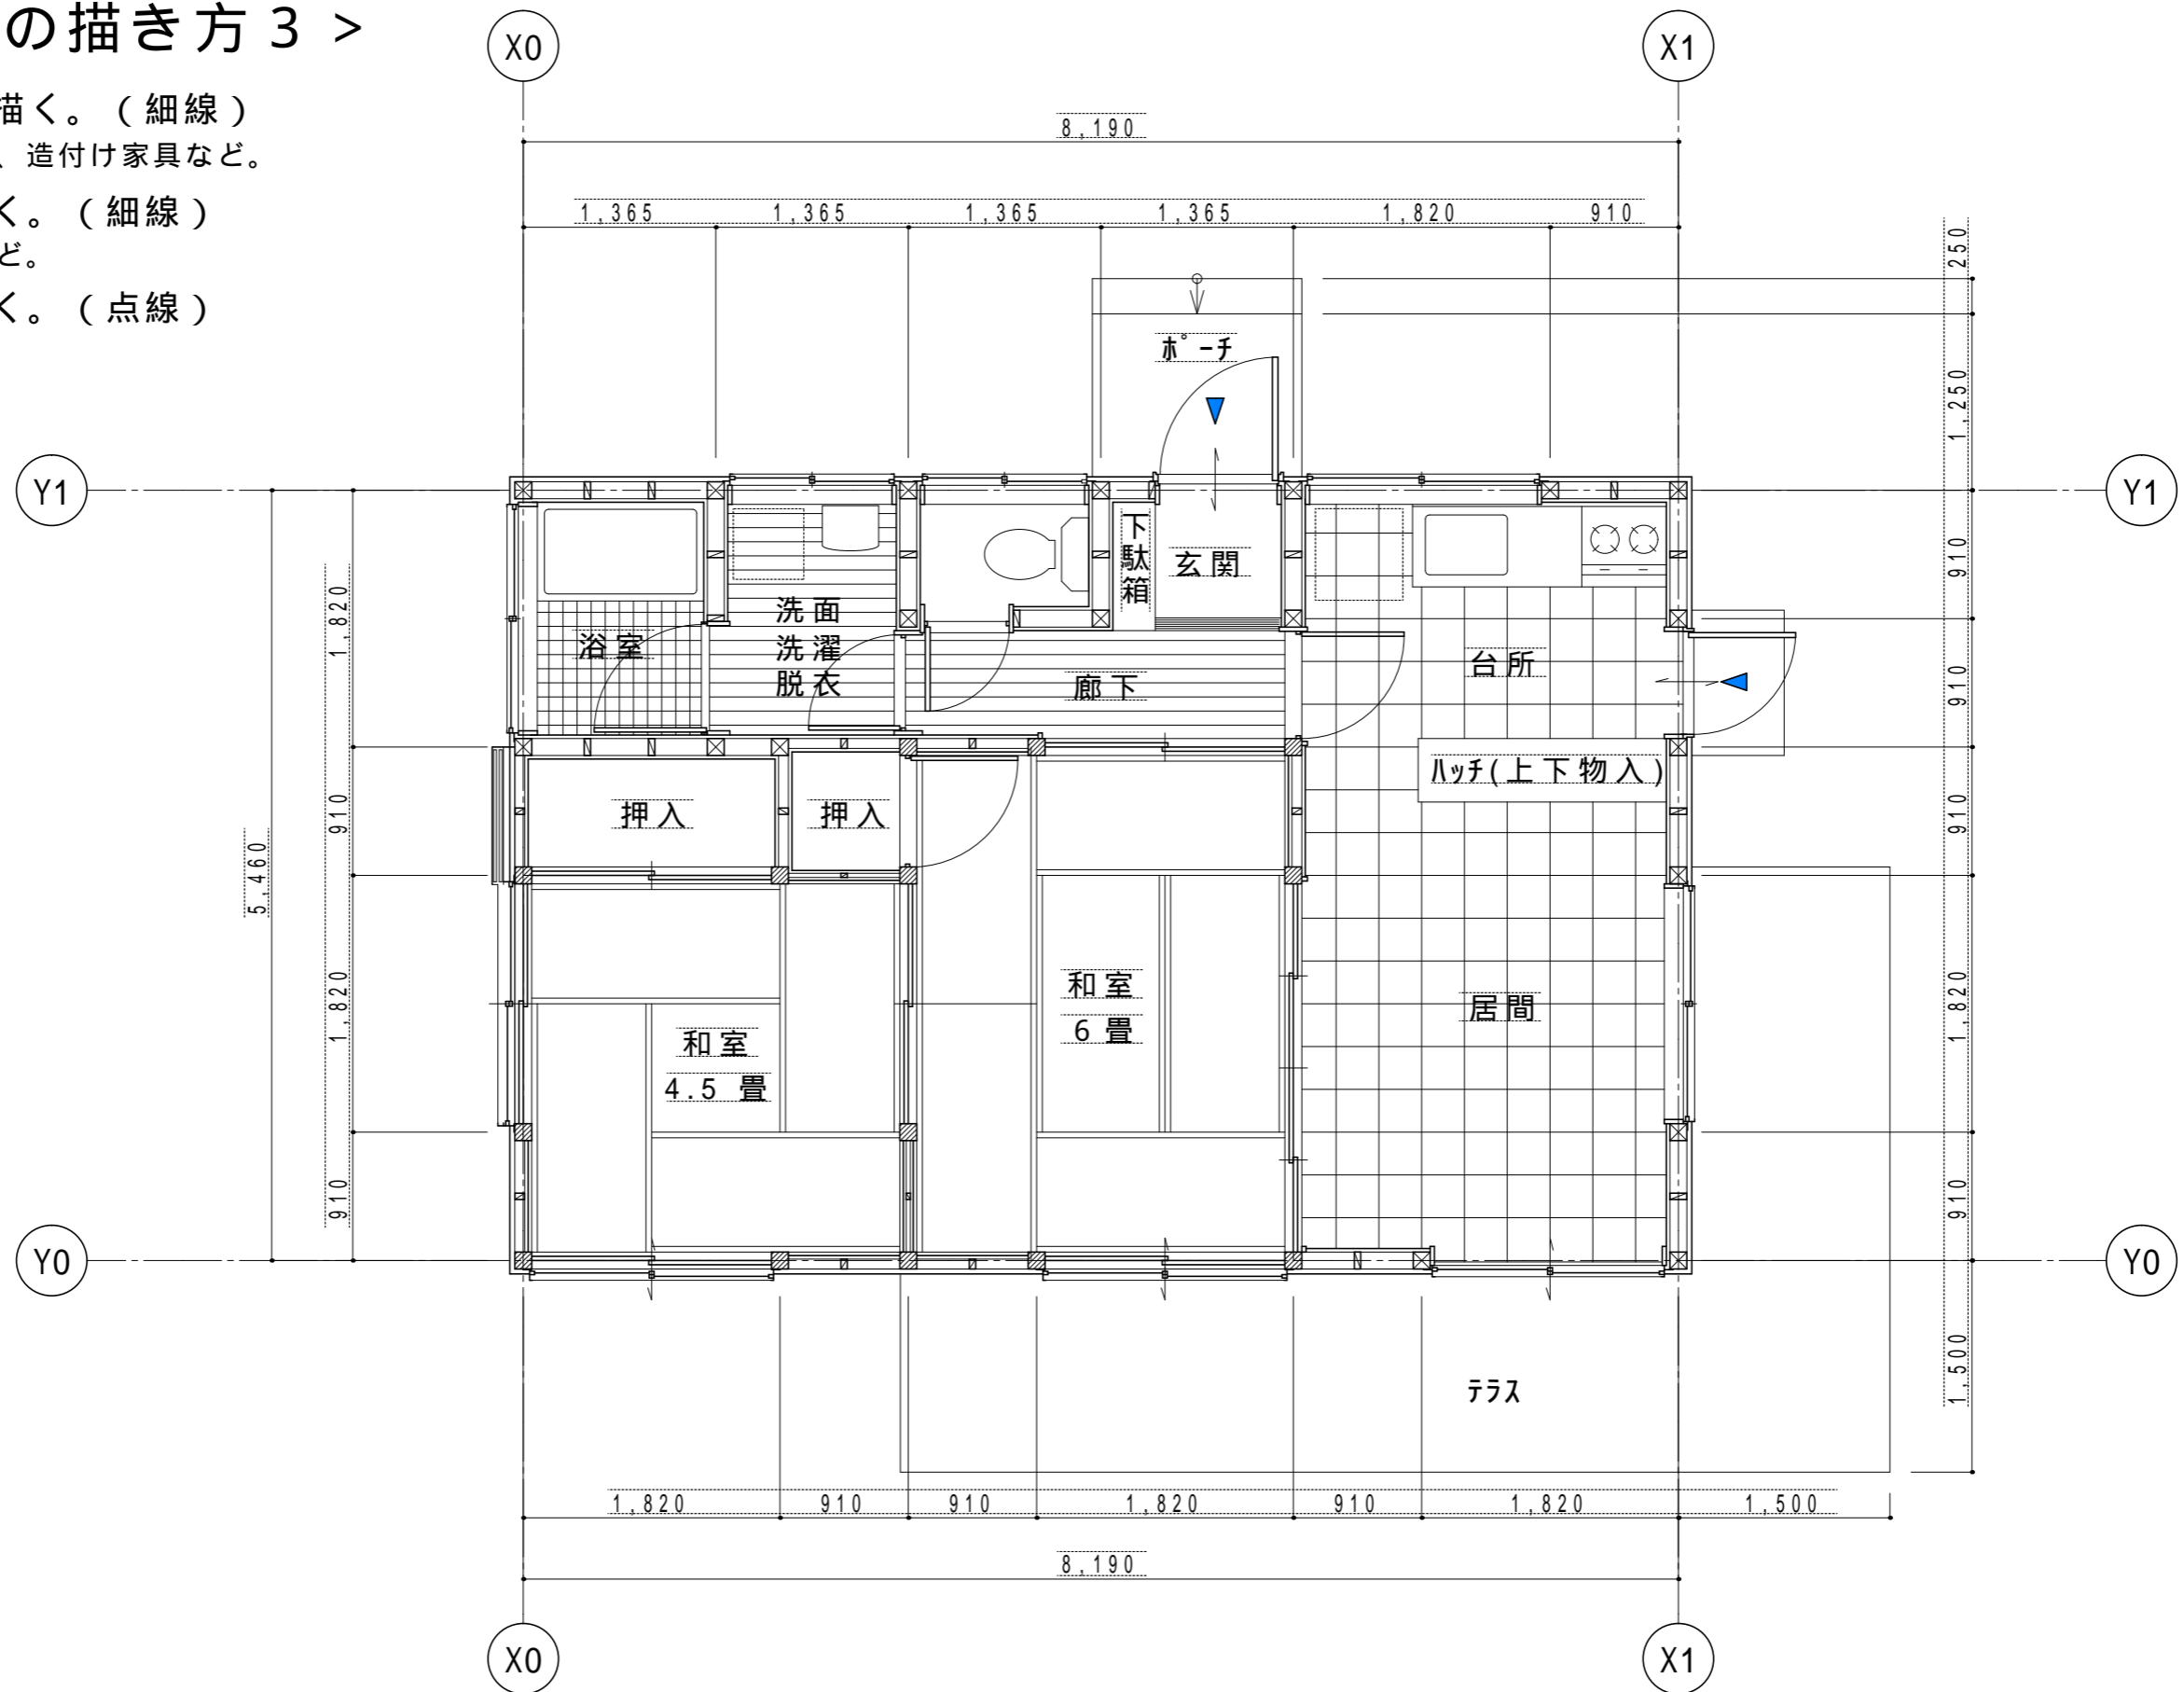

(完成図)

表題	木造平家建専用住宅	学校名	山梨県立甲府工業高等学校				
図名	平面詳細図	尺度	1 : 50	科年番	建築科 1年 4 1番	氏名	西桜 文宏