




西側立面図 (S=1/100)

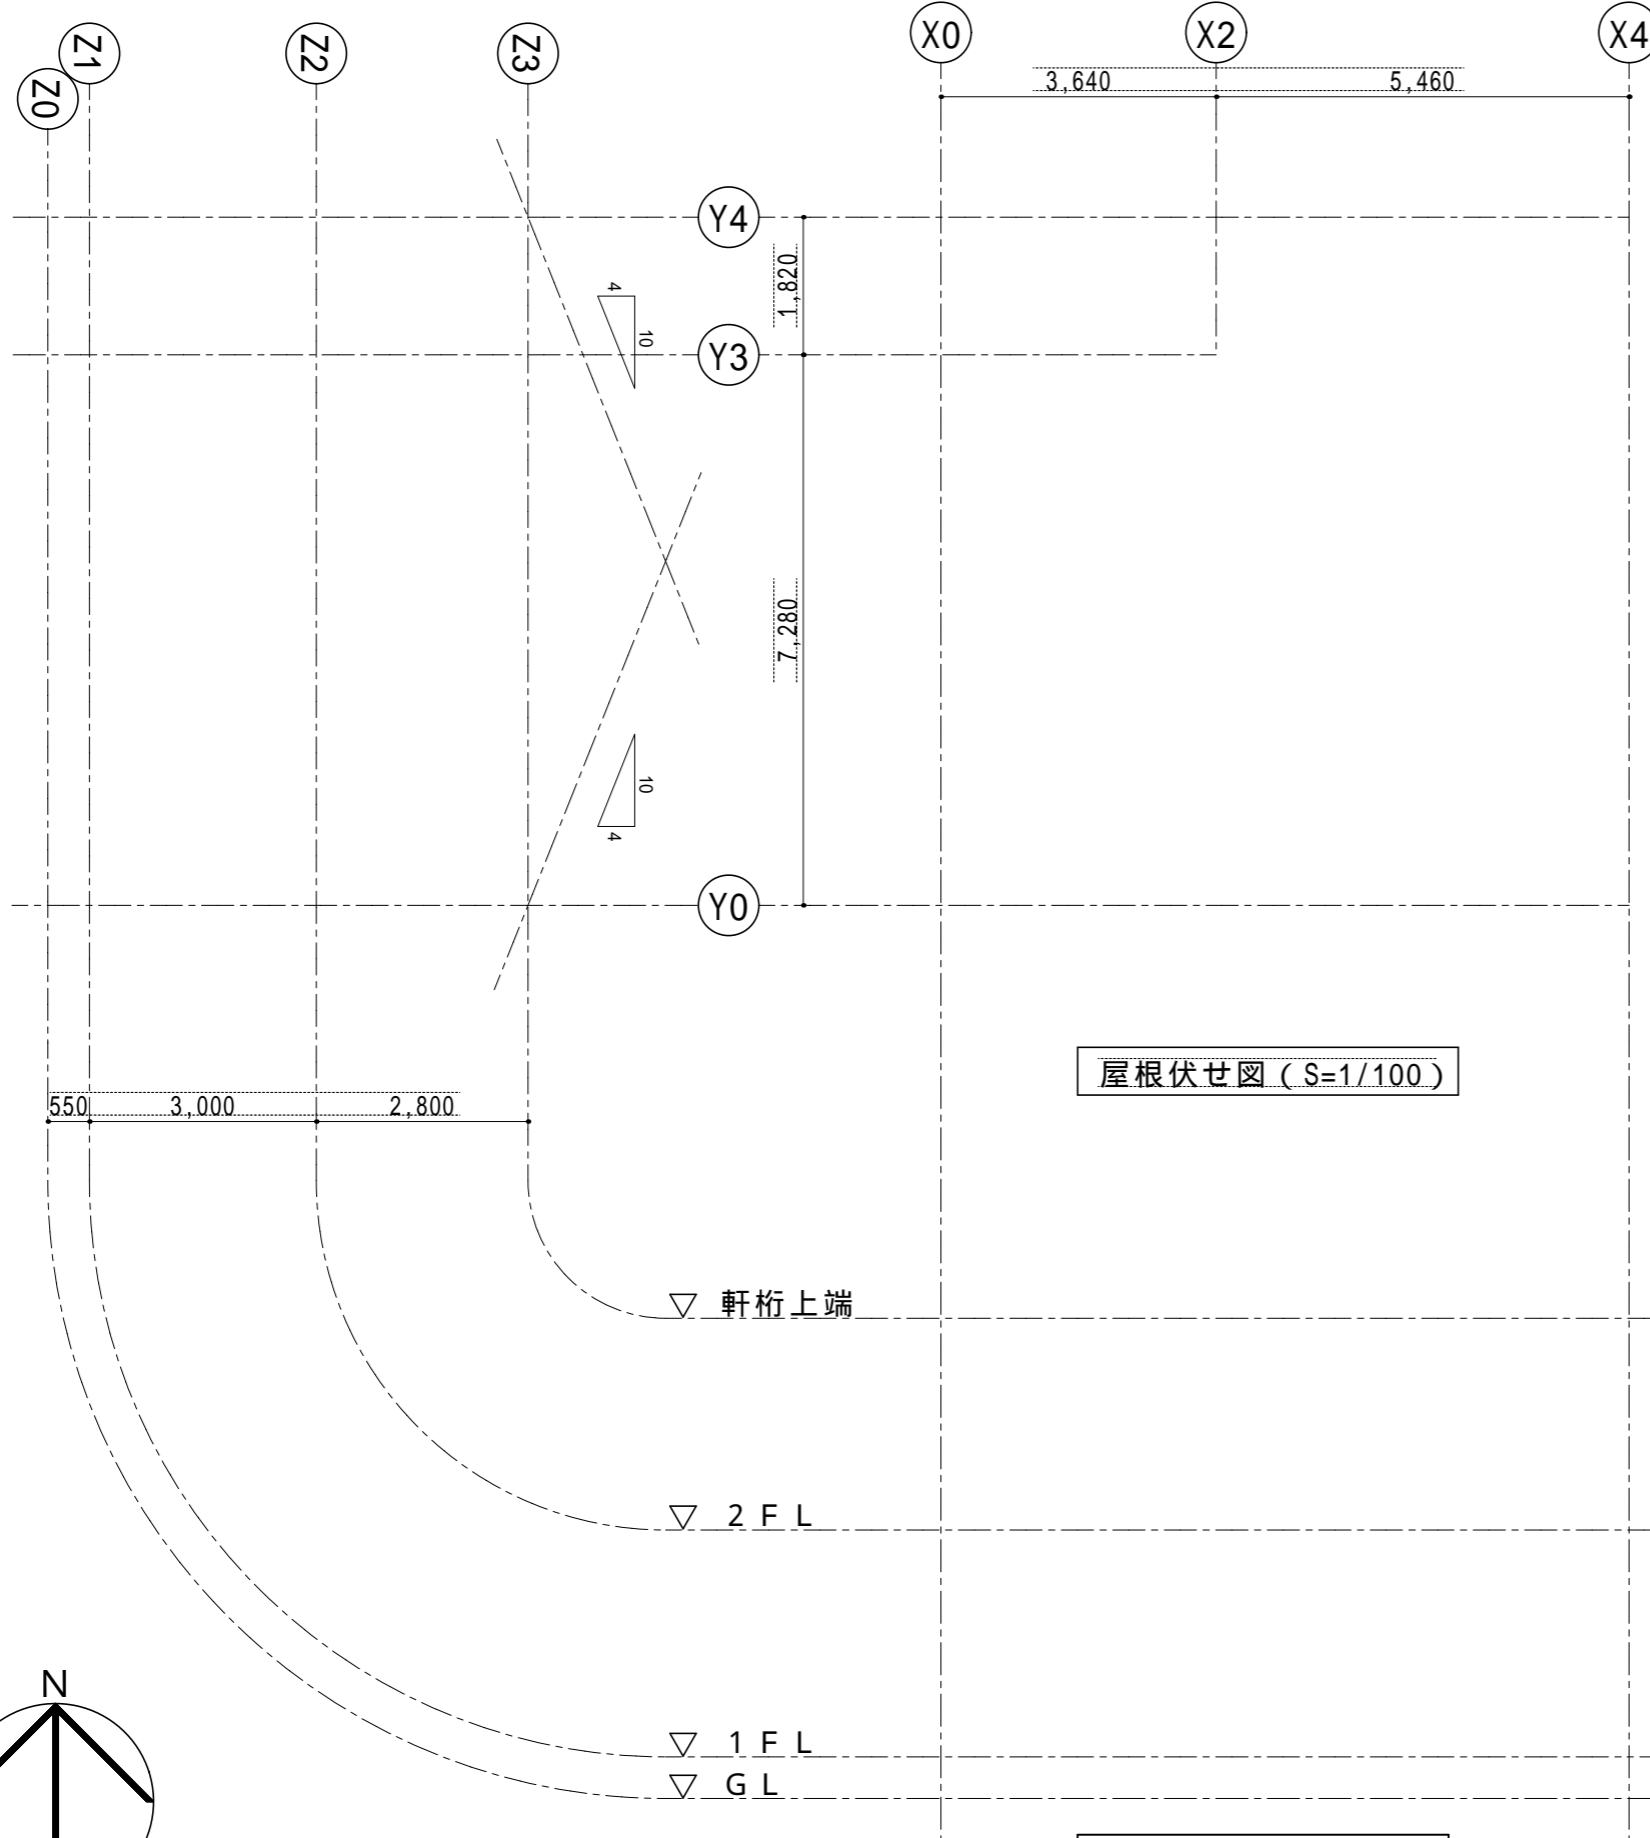


屋根伏せ図 (S=1/100)

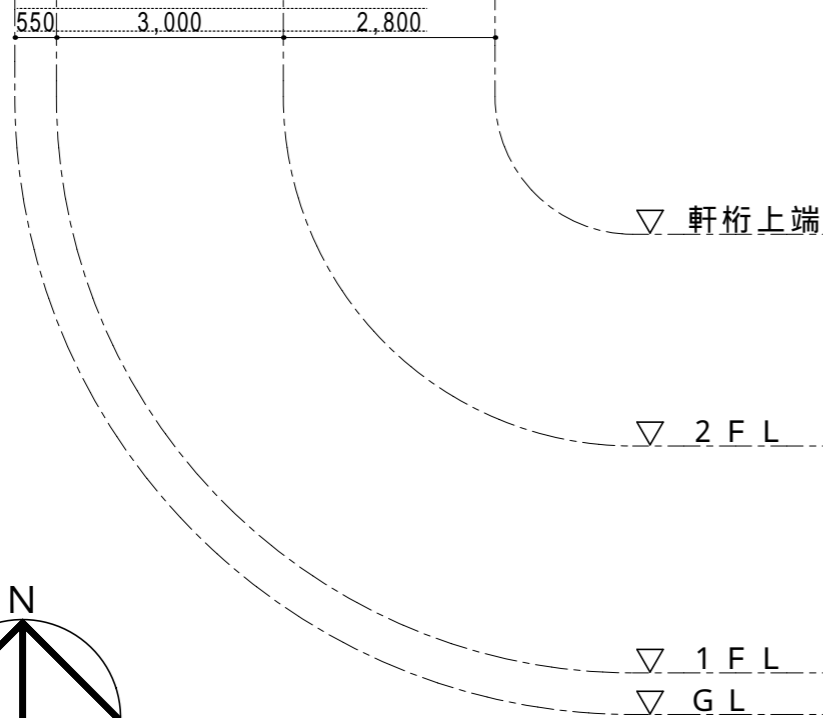

北側立面図 (S=1/100)

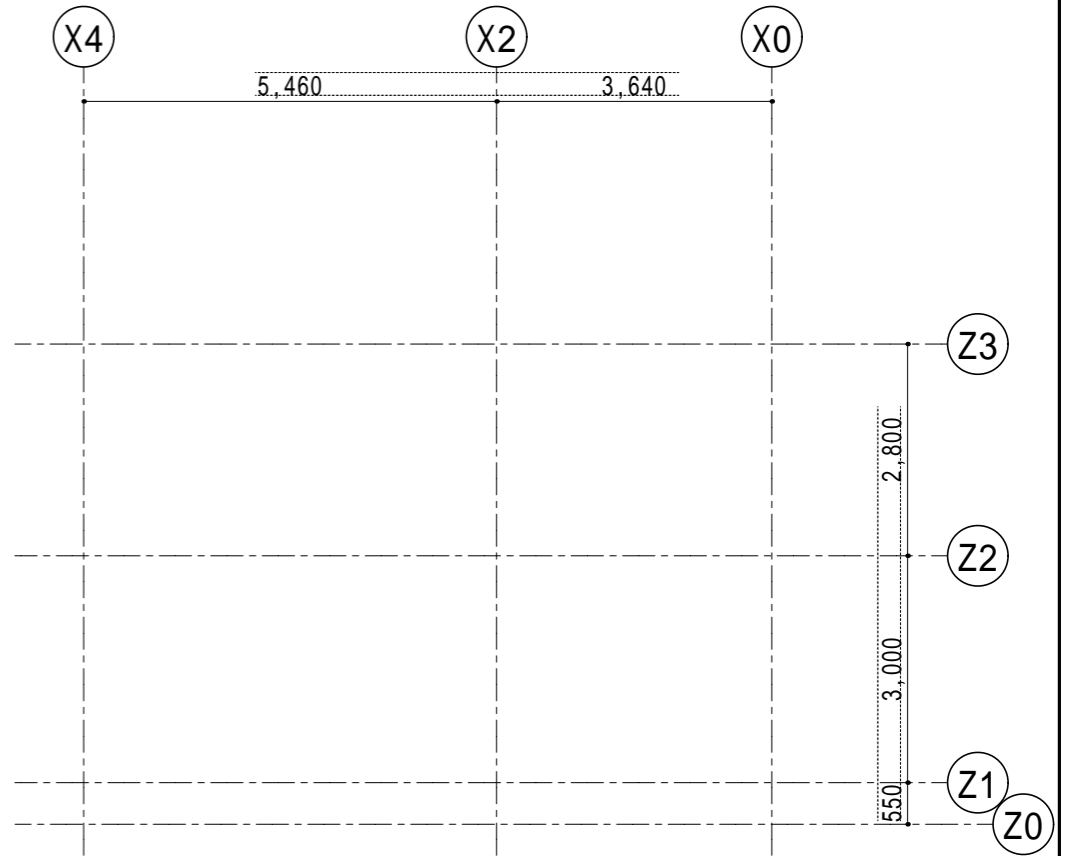

東側立面図 (S=1/100)

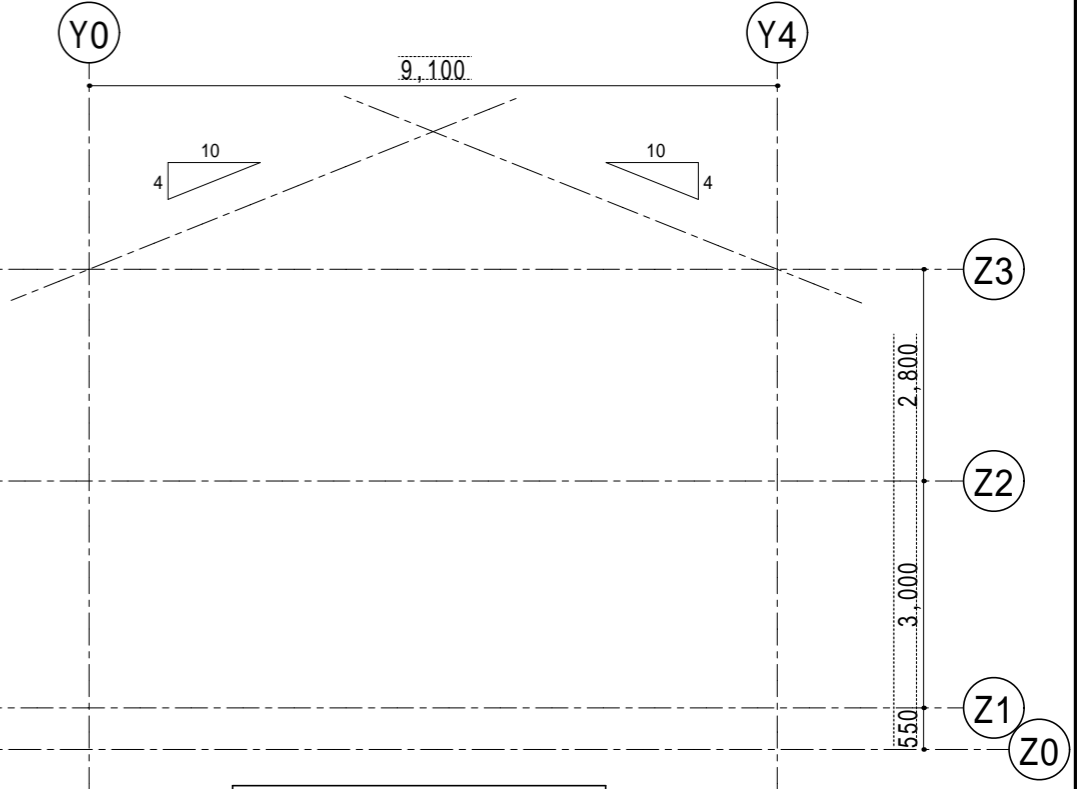

南側立面図 (S=1/100)

# 立面図の描き方

10	表題	木造2階建専用住宅	学校名	山梨県立甲府工業高等学校				
10	図名	切妻屋根伏せ図・立面図	尺度	1:100	科年番	建築科1年41番	氏名	西桜 文宏
	20	60	20	30	20	50	20	40