


< 平面図の描き方手順その1 >

- 組立基準線 ($X_0 \sim X_3$, $Y_0 \sim Y_2$) の位置を定め、極細線で先ず描いたあと、その上から細一点鎖線でしっかり描く。
- 柱・壁・開口部の位置を極細線で描く。
- ポーチの外周線を極細線で描く。

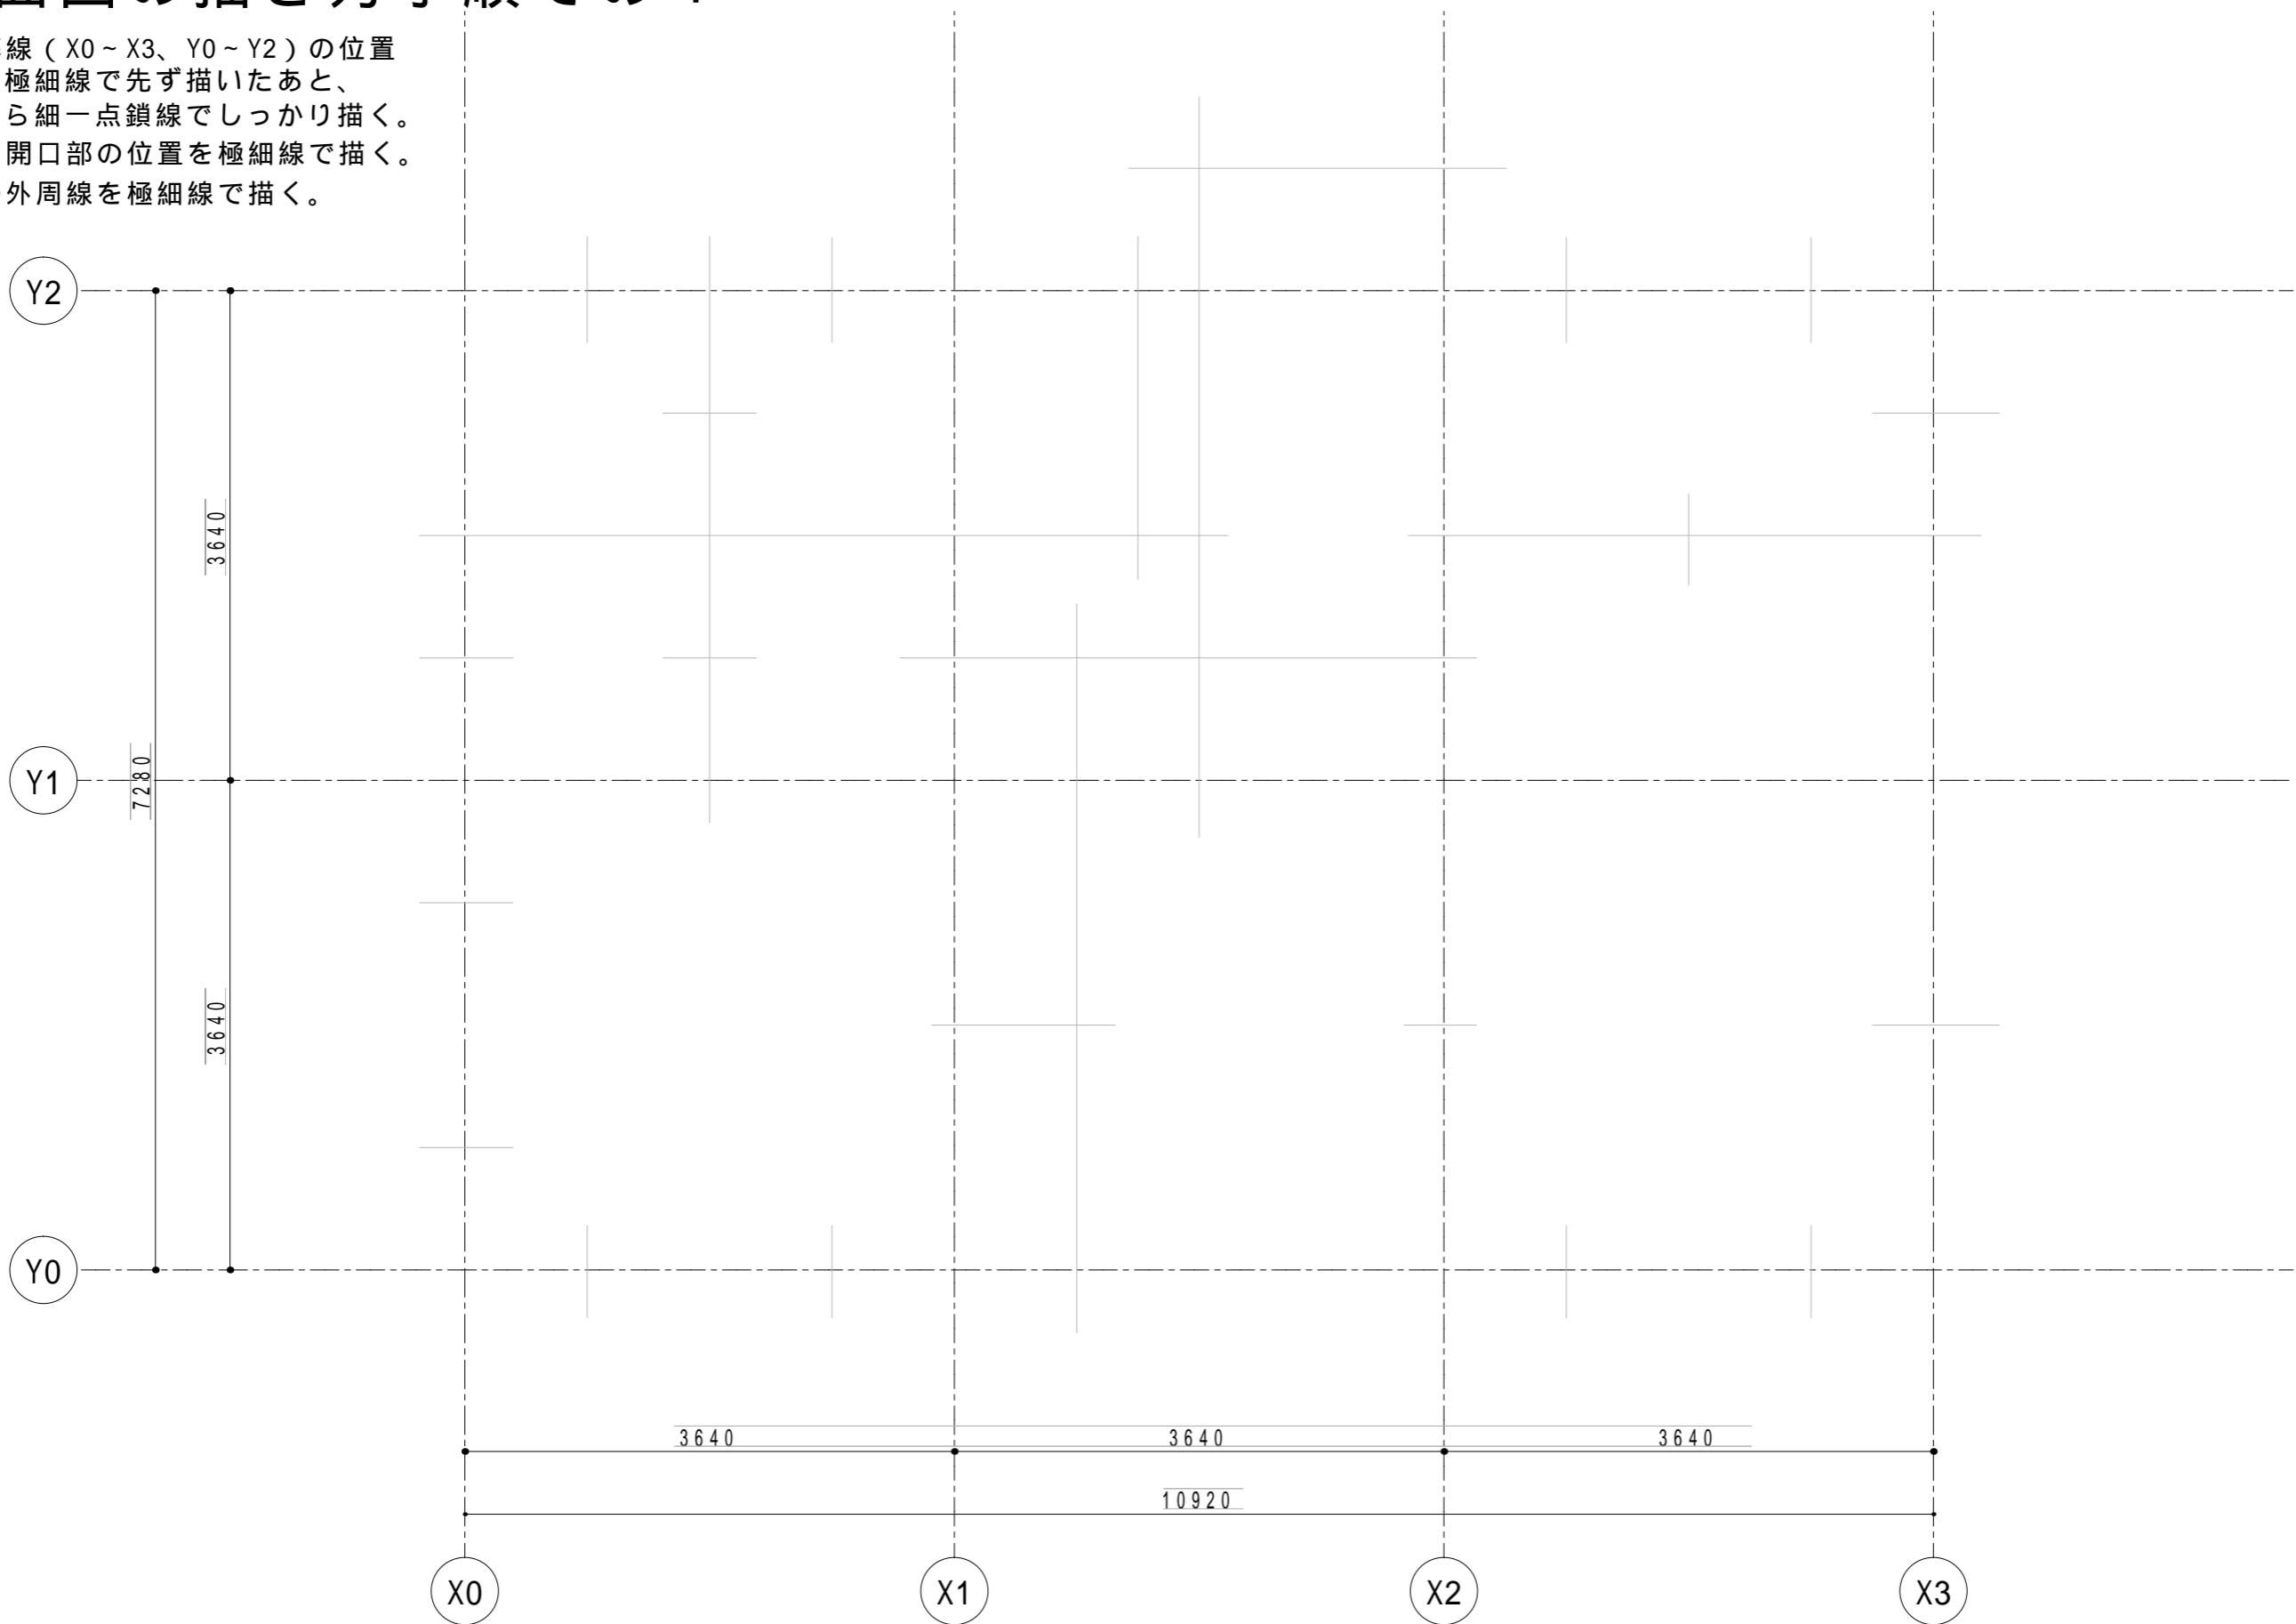

表題	木造平家建専用住宅			学校名	山梨県立甲府工業高等学校		
図名	平面図	尺度	1 : 50	科年番	建築科1年41番	氏名	西桜 文宏