


## < 平面図の描き方手順その2 >

- 組立基準線(壁芯)から、極細線で、壁厚(約150mm)を75mm + 75mmで振り分けて、少し長めに描く。
- 柱芯から極細線で柱の幅を振り分けて、少し長めに描く。

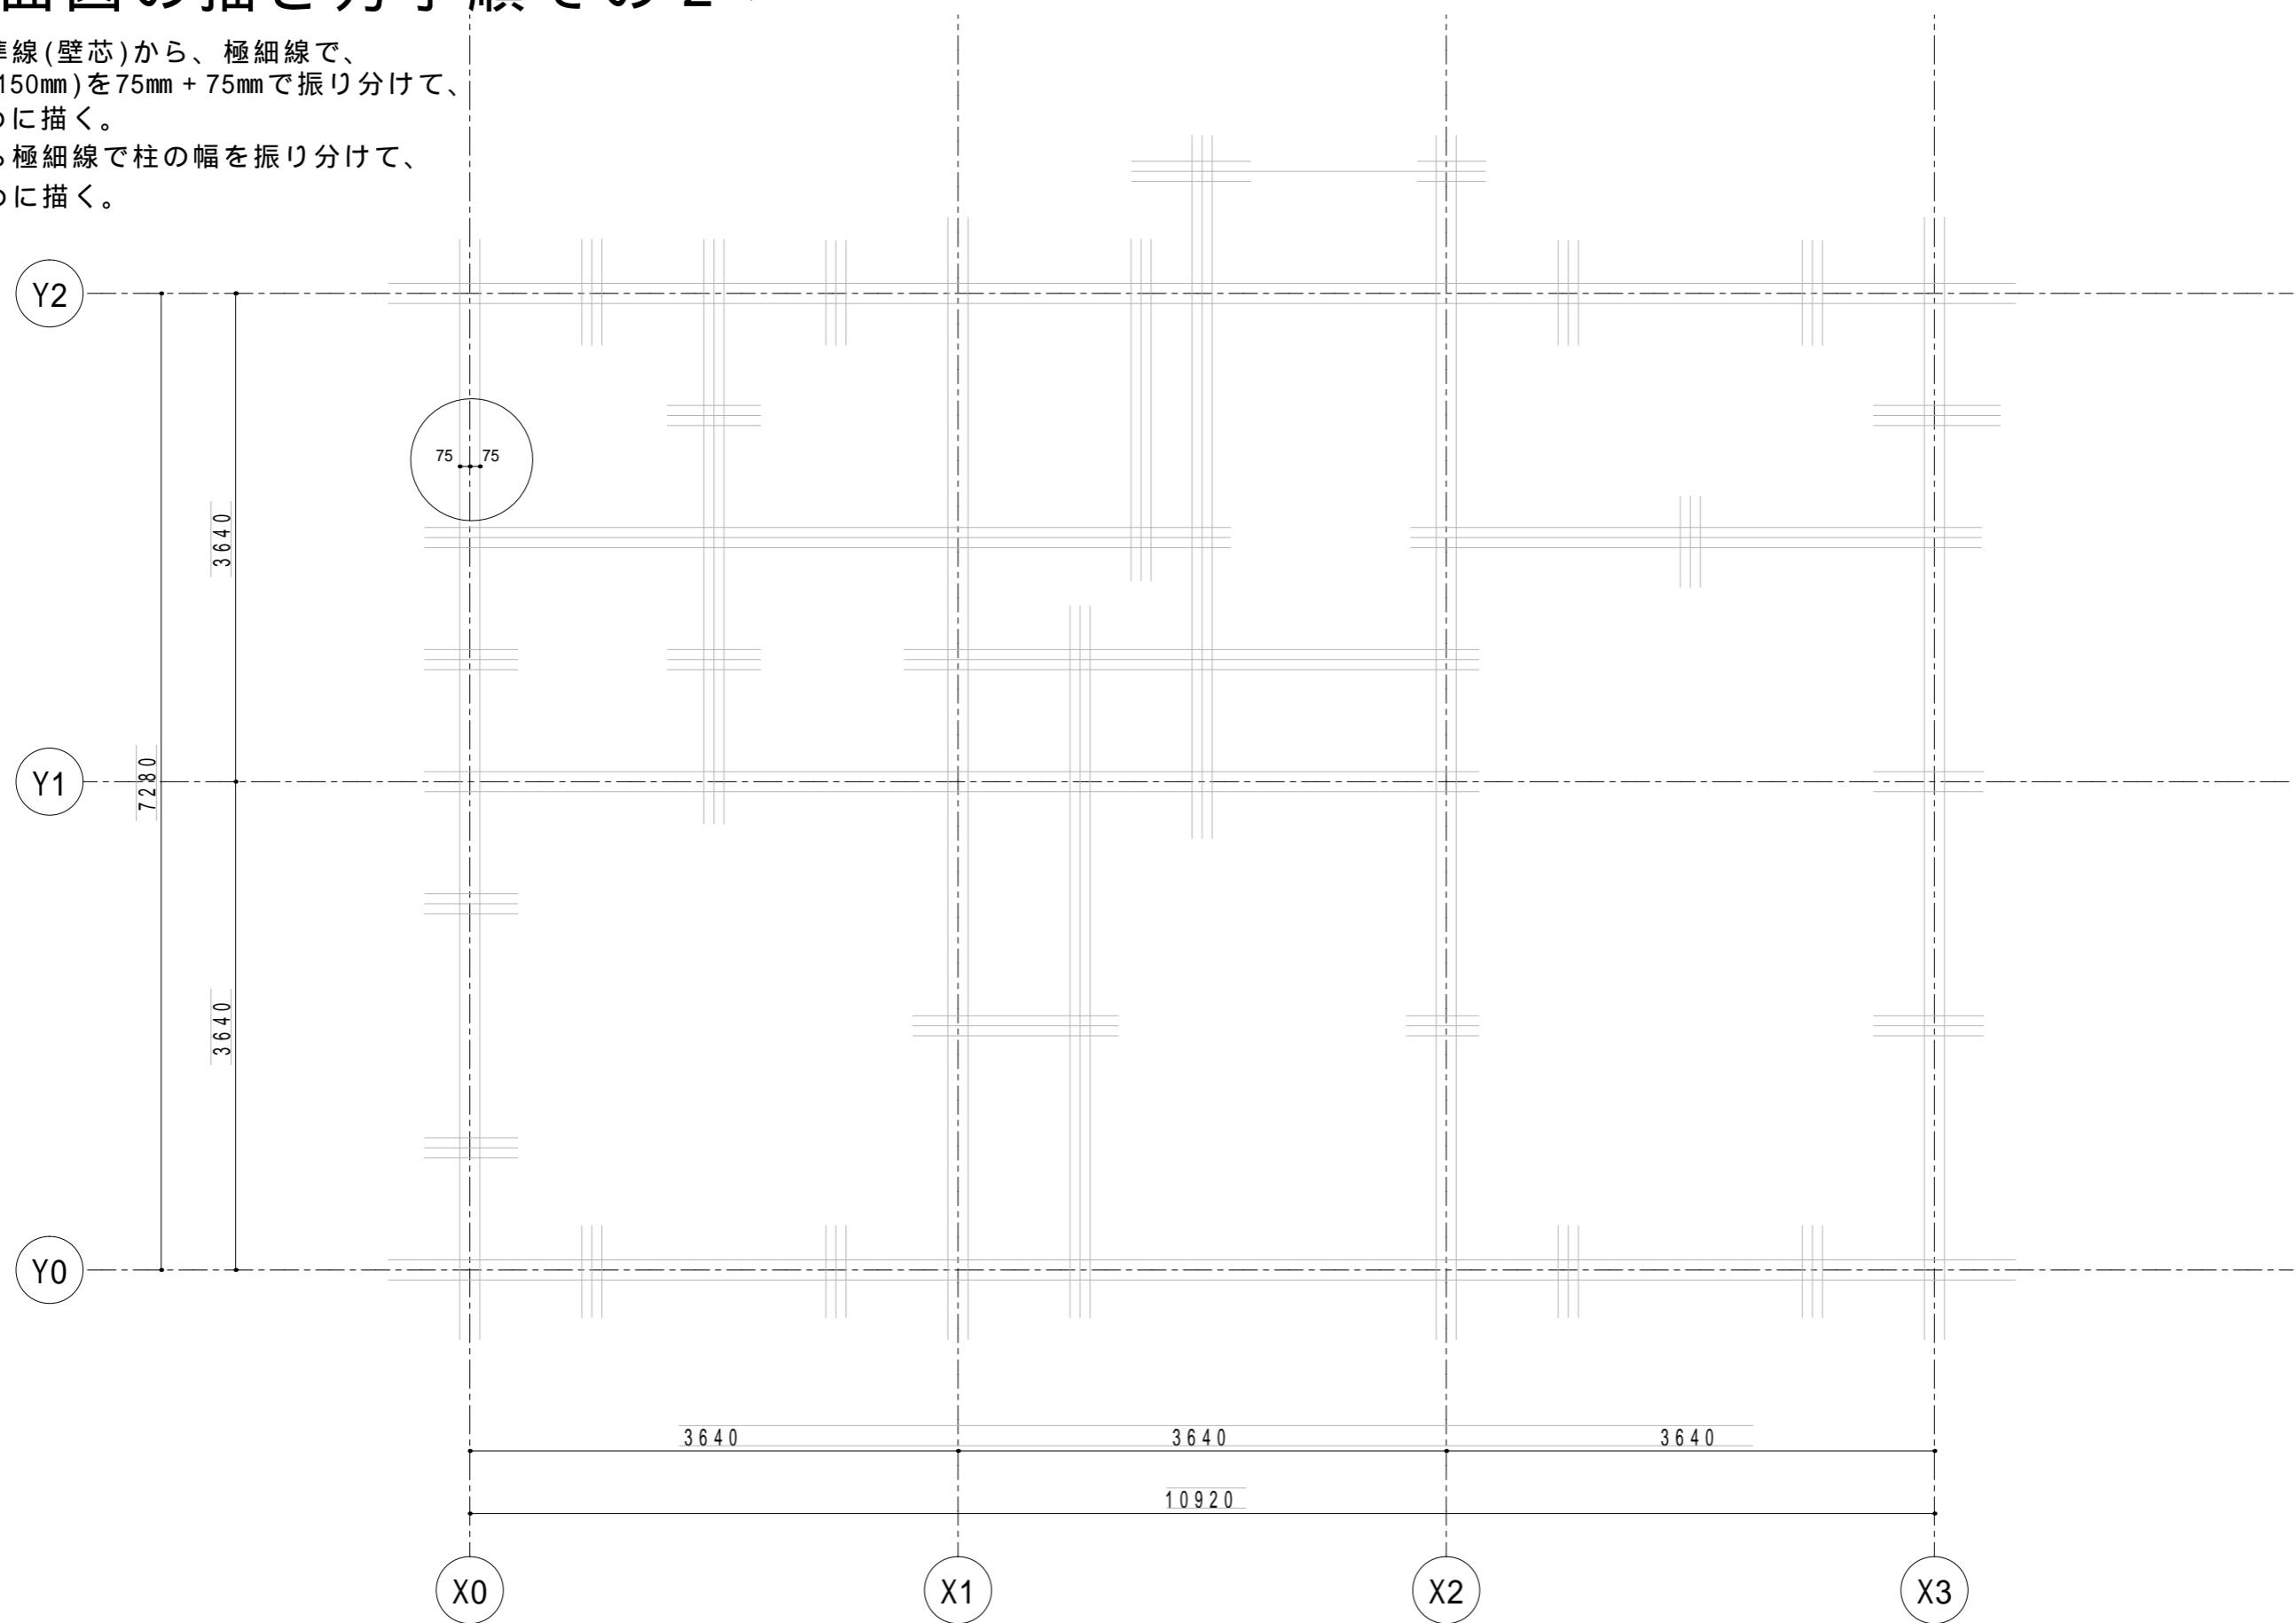

表題	木造平家建専用住宅			学校名	山梨県立甲府工業高等学校		
図名	平面図	尺度	1:50	科年番	建築科1年41番	氏名	西桜 文宏