


< 平面図の描き方手順その3 >

1. 柱・壁の断面を太線で描く。
2. 真壁・大壁の使い分けに注意する。

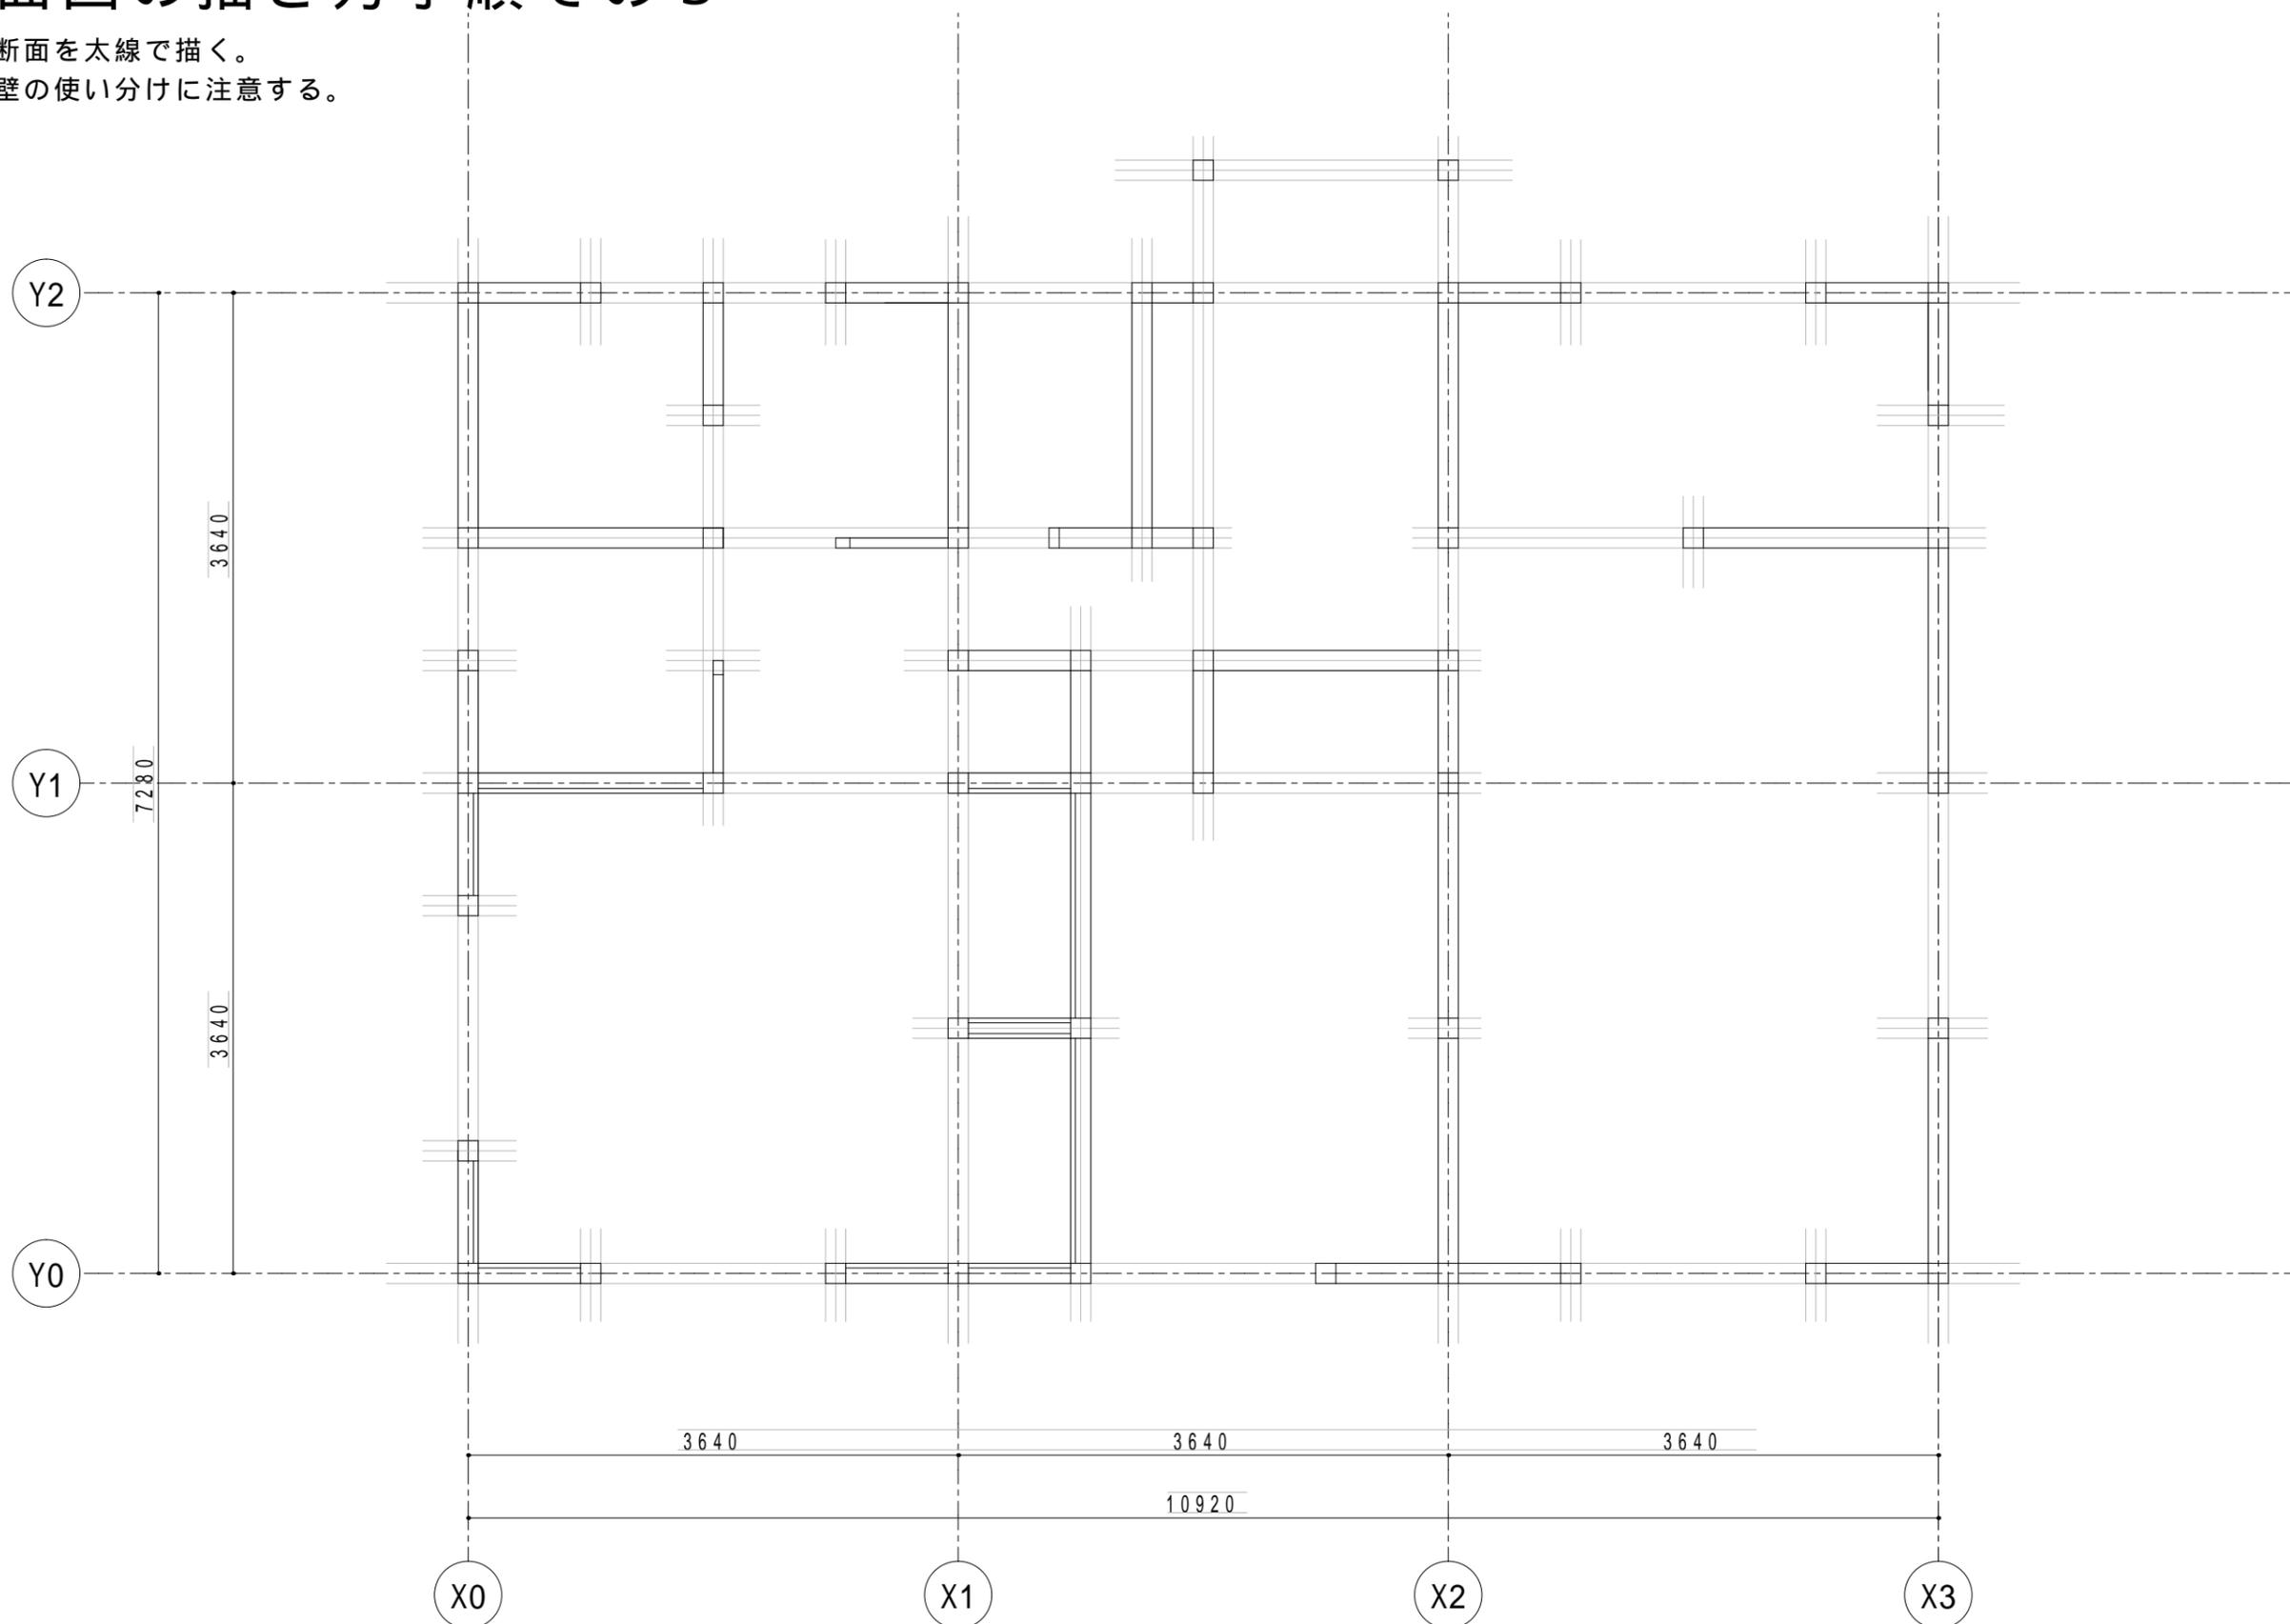

10	表題	木造平家建専用住宅	学校名	山梨県立甲府工業高等学校				
10	図名	平面図	尺度	1 : 50	科年番	建築科 1年 4 1番	氏名	西桜 文宏
	20	60	20	30	20	50	20	40