



<長さの単位>  
 ・1尺(シク) = 約303mm  
 ・3尺 = 約910mm  
 ・6尺 = 約1820mm  
 = 1間(ケン)  
 ・1寸(スン) = 約30.3mm  
 (1尺の1/10)

<面積の単位>  
 ・1坪(ツバ) = 6尺 × 6尺  
 = 1間 × 1間 = 1820mm × 1820mm  
 = 約3.3㎡ = 畳約2帖分


Y2

Y1

Y0

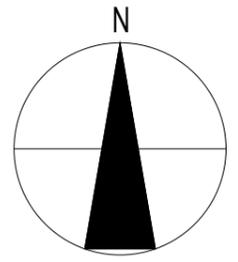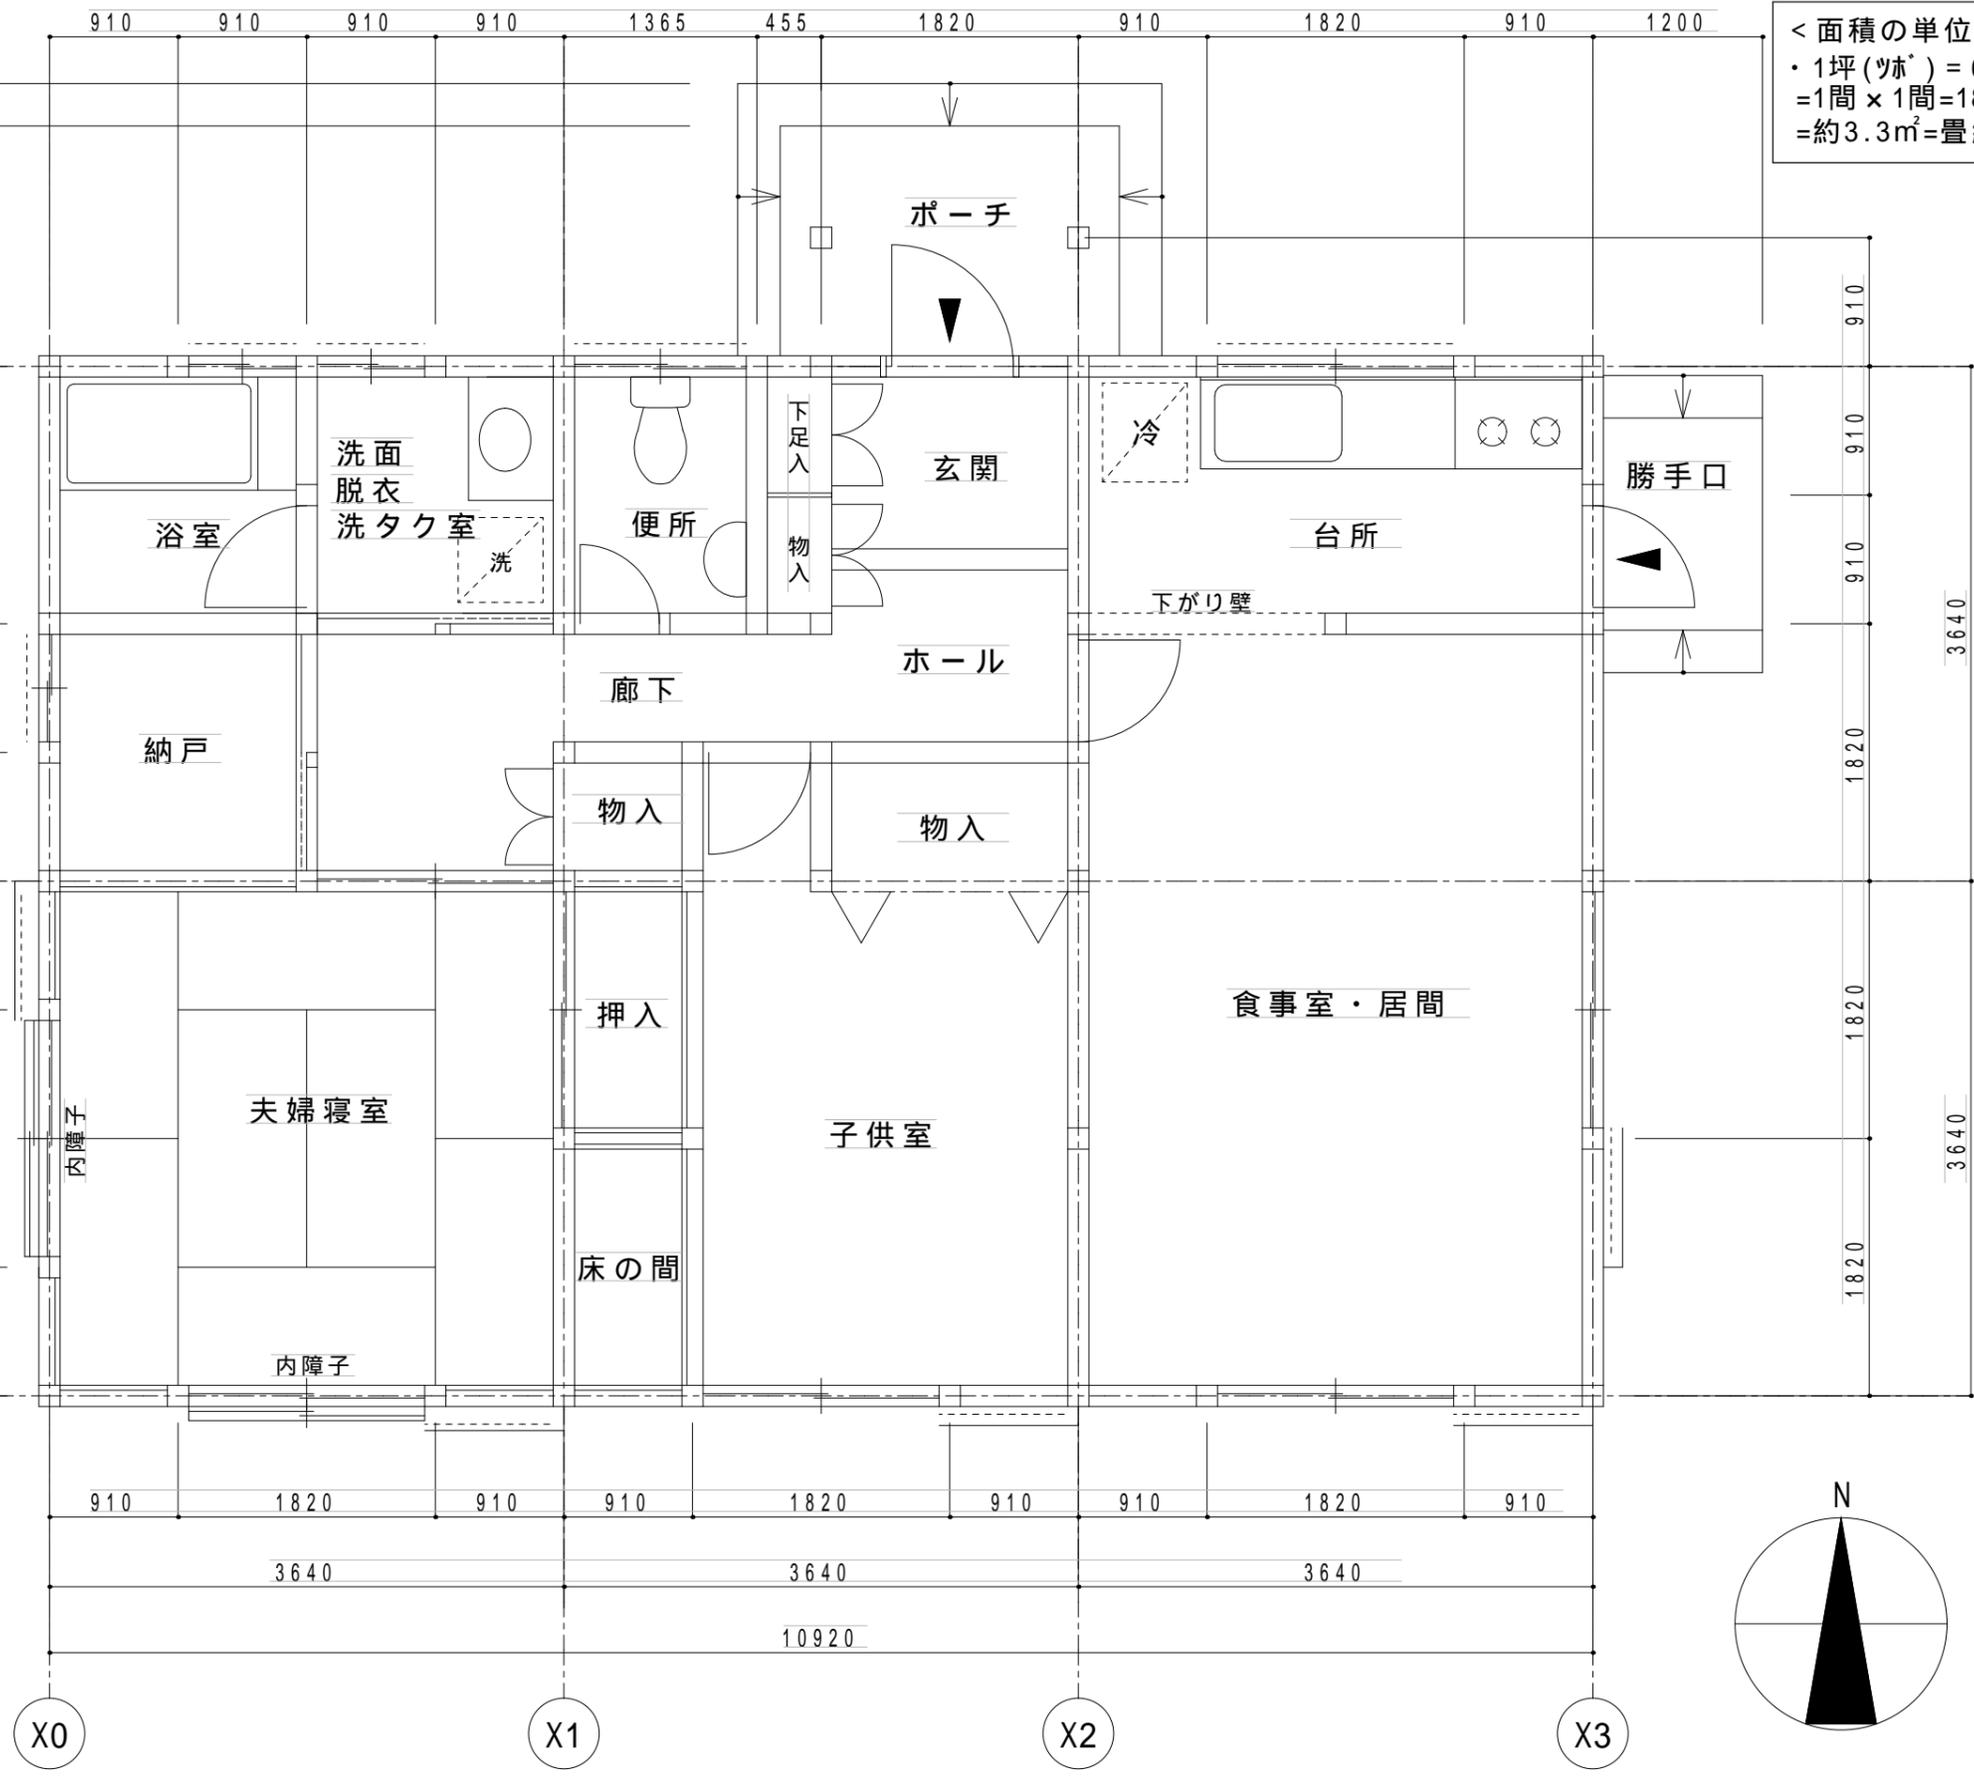

<注意>  
 ・壁厚150mmで描く  
 (基準線から75、75の振分け)

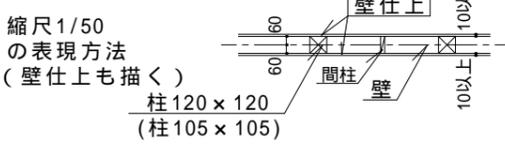

|    |           |     |              |     |          |    |       |
|----|-----------|-----|--------------|-----|----------|----|-------|
| 表題 | 木造平家建専用住宅 | 学校名 | 山梨県立甲府工業高等学校 |     |          |    |       |
| 図名 | 平面図       | 尺度  | 1:50         | 科年番 | 建築科1年41番 | 氏名 | 西桜 文宏 |
|    | 20        |     | 60           |     | 20       |    | 30    |
|    |           |     |              |     |          |    | 20    |
|    |           |     |              |     |          |    | 40    |