


(手順2) 極細線で壁の中心線から壁厚(1.5mm)を0.75mmずつ振り分けて描く。

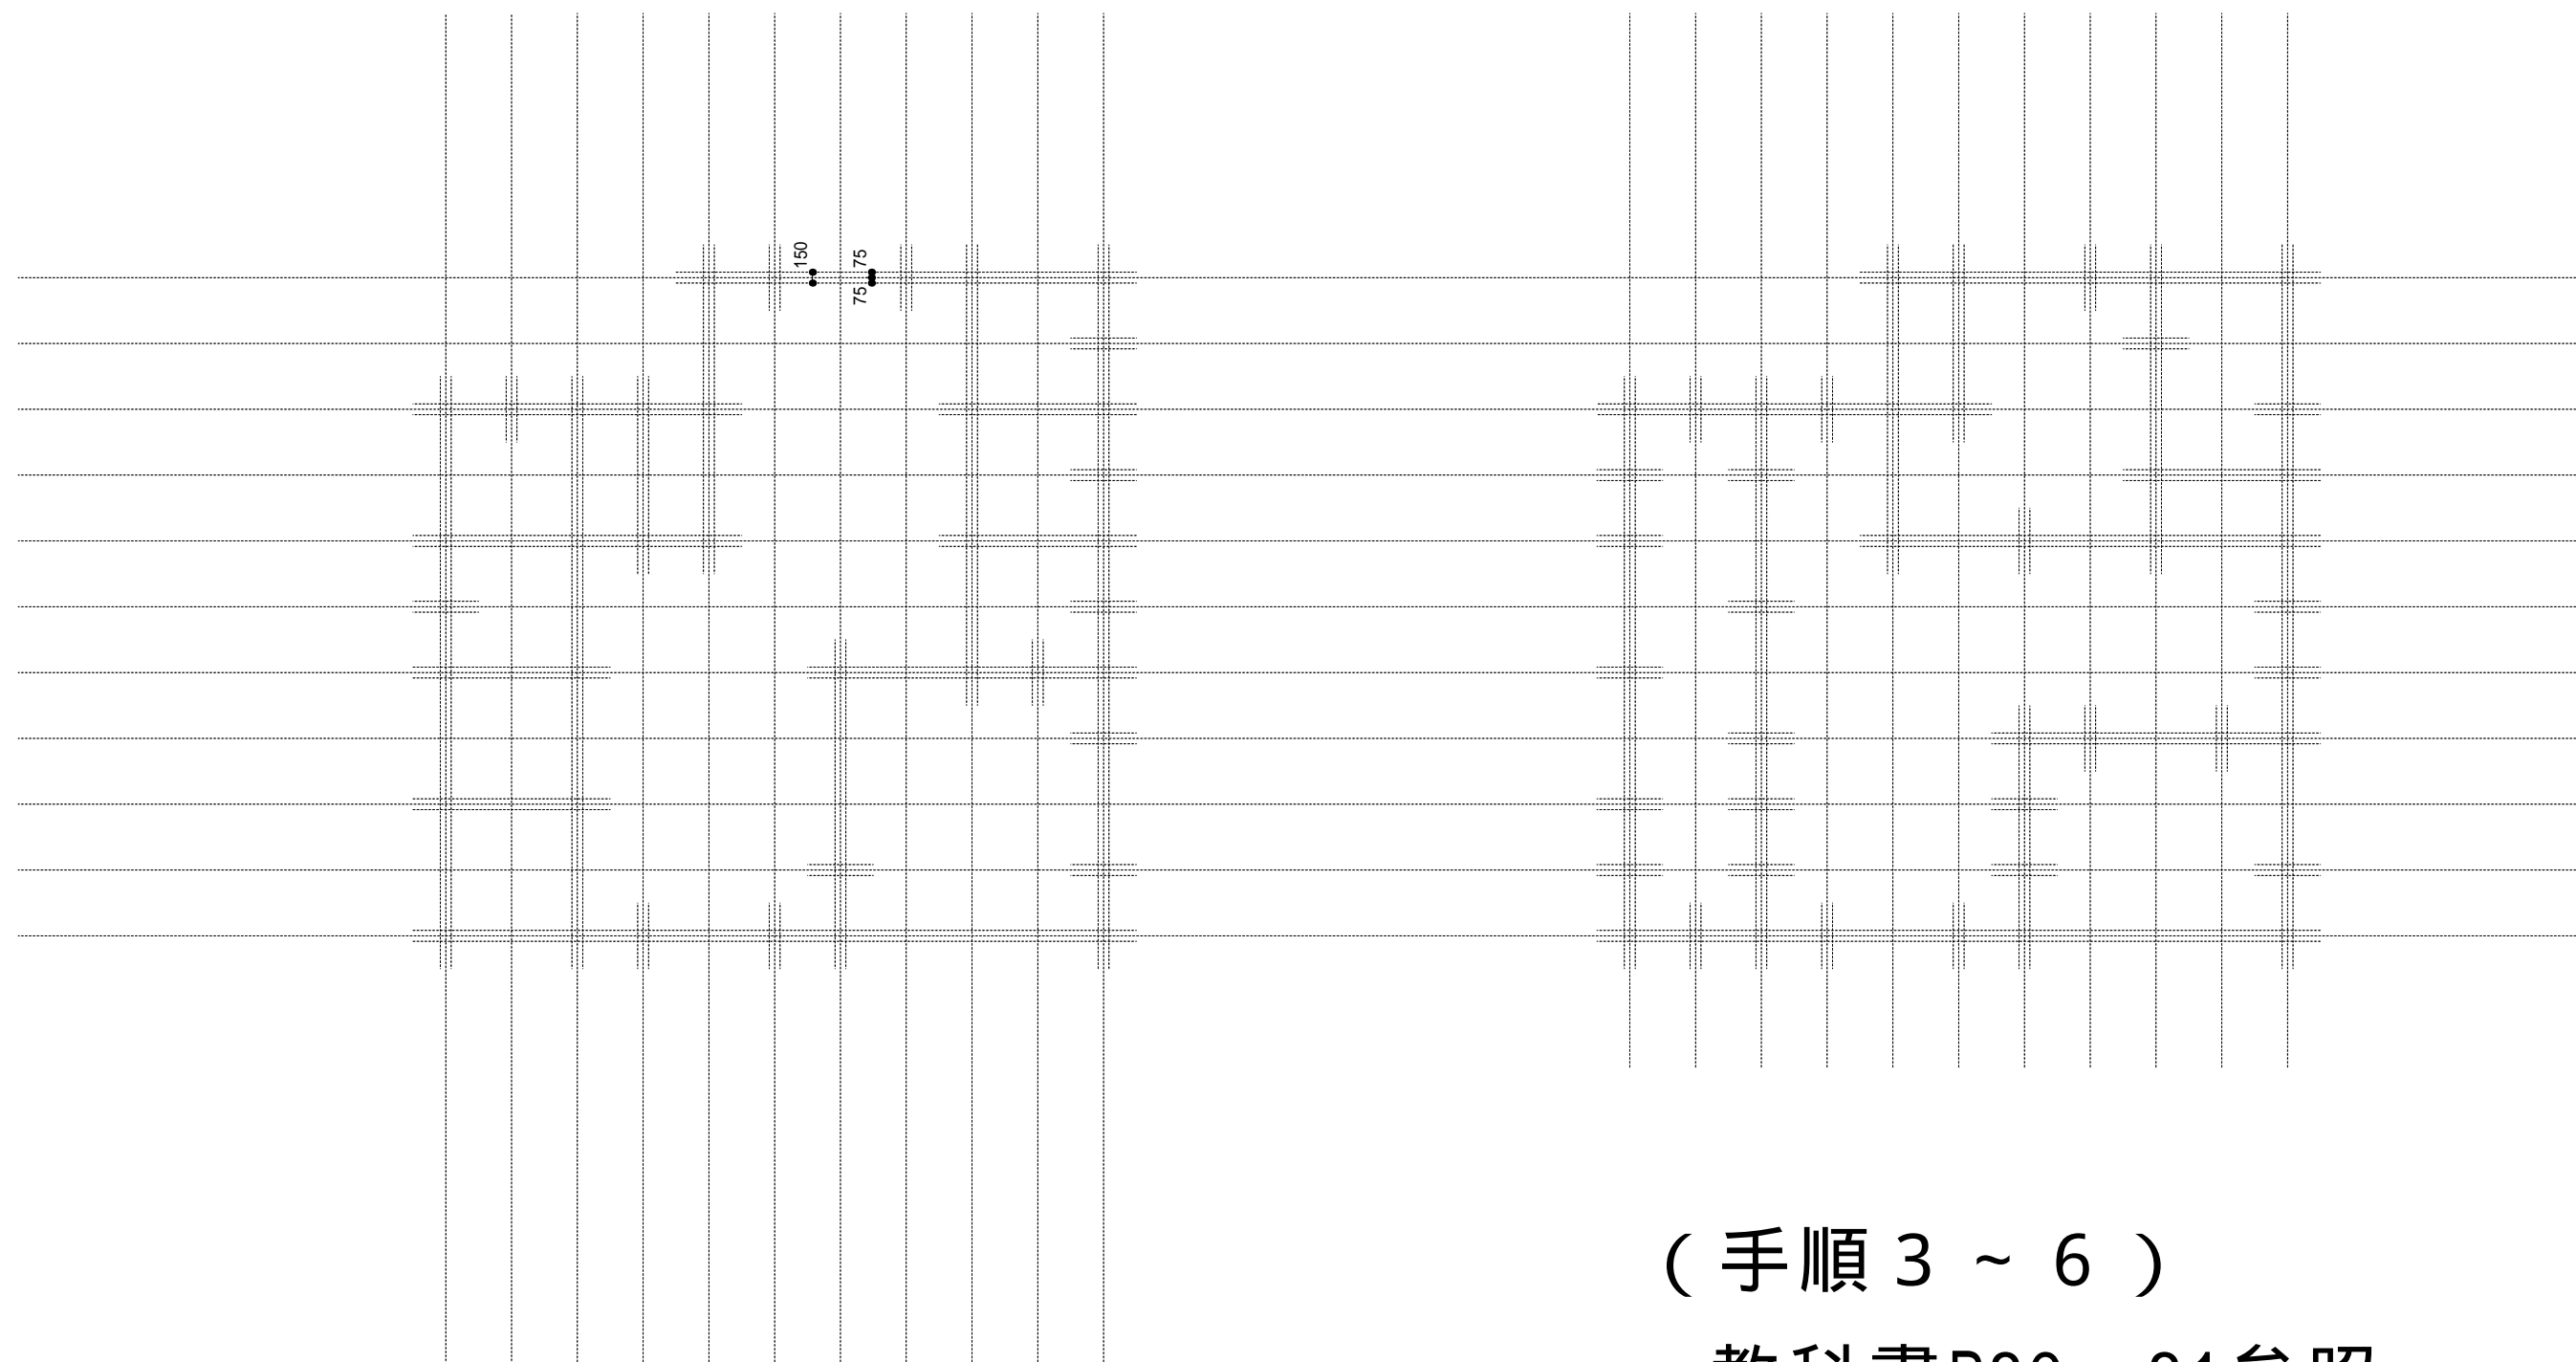

(手順3～6)

教科書P80～81参照

表題	木造2階建専用住宅			学校名	山梨県立甲府工業高等学校		
図名	配置図兼1階平面図・2階平面図	尺度	1:100	科年番	建築科1年41番	氏名	西桜 文宏