
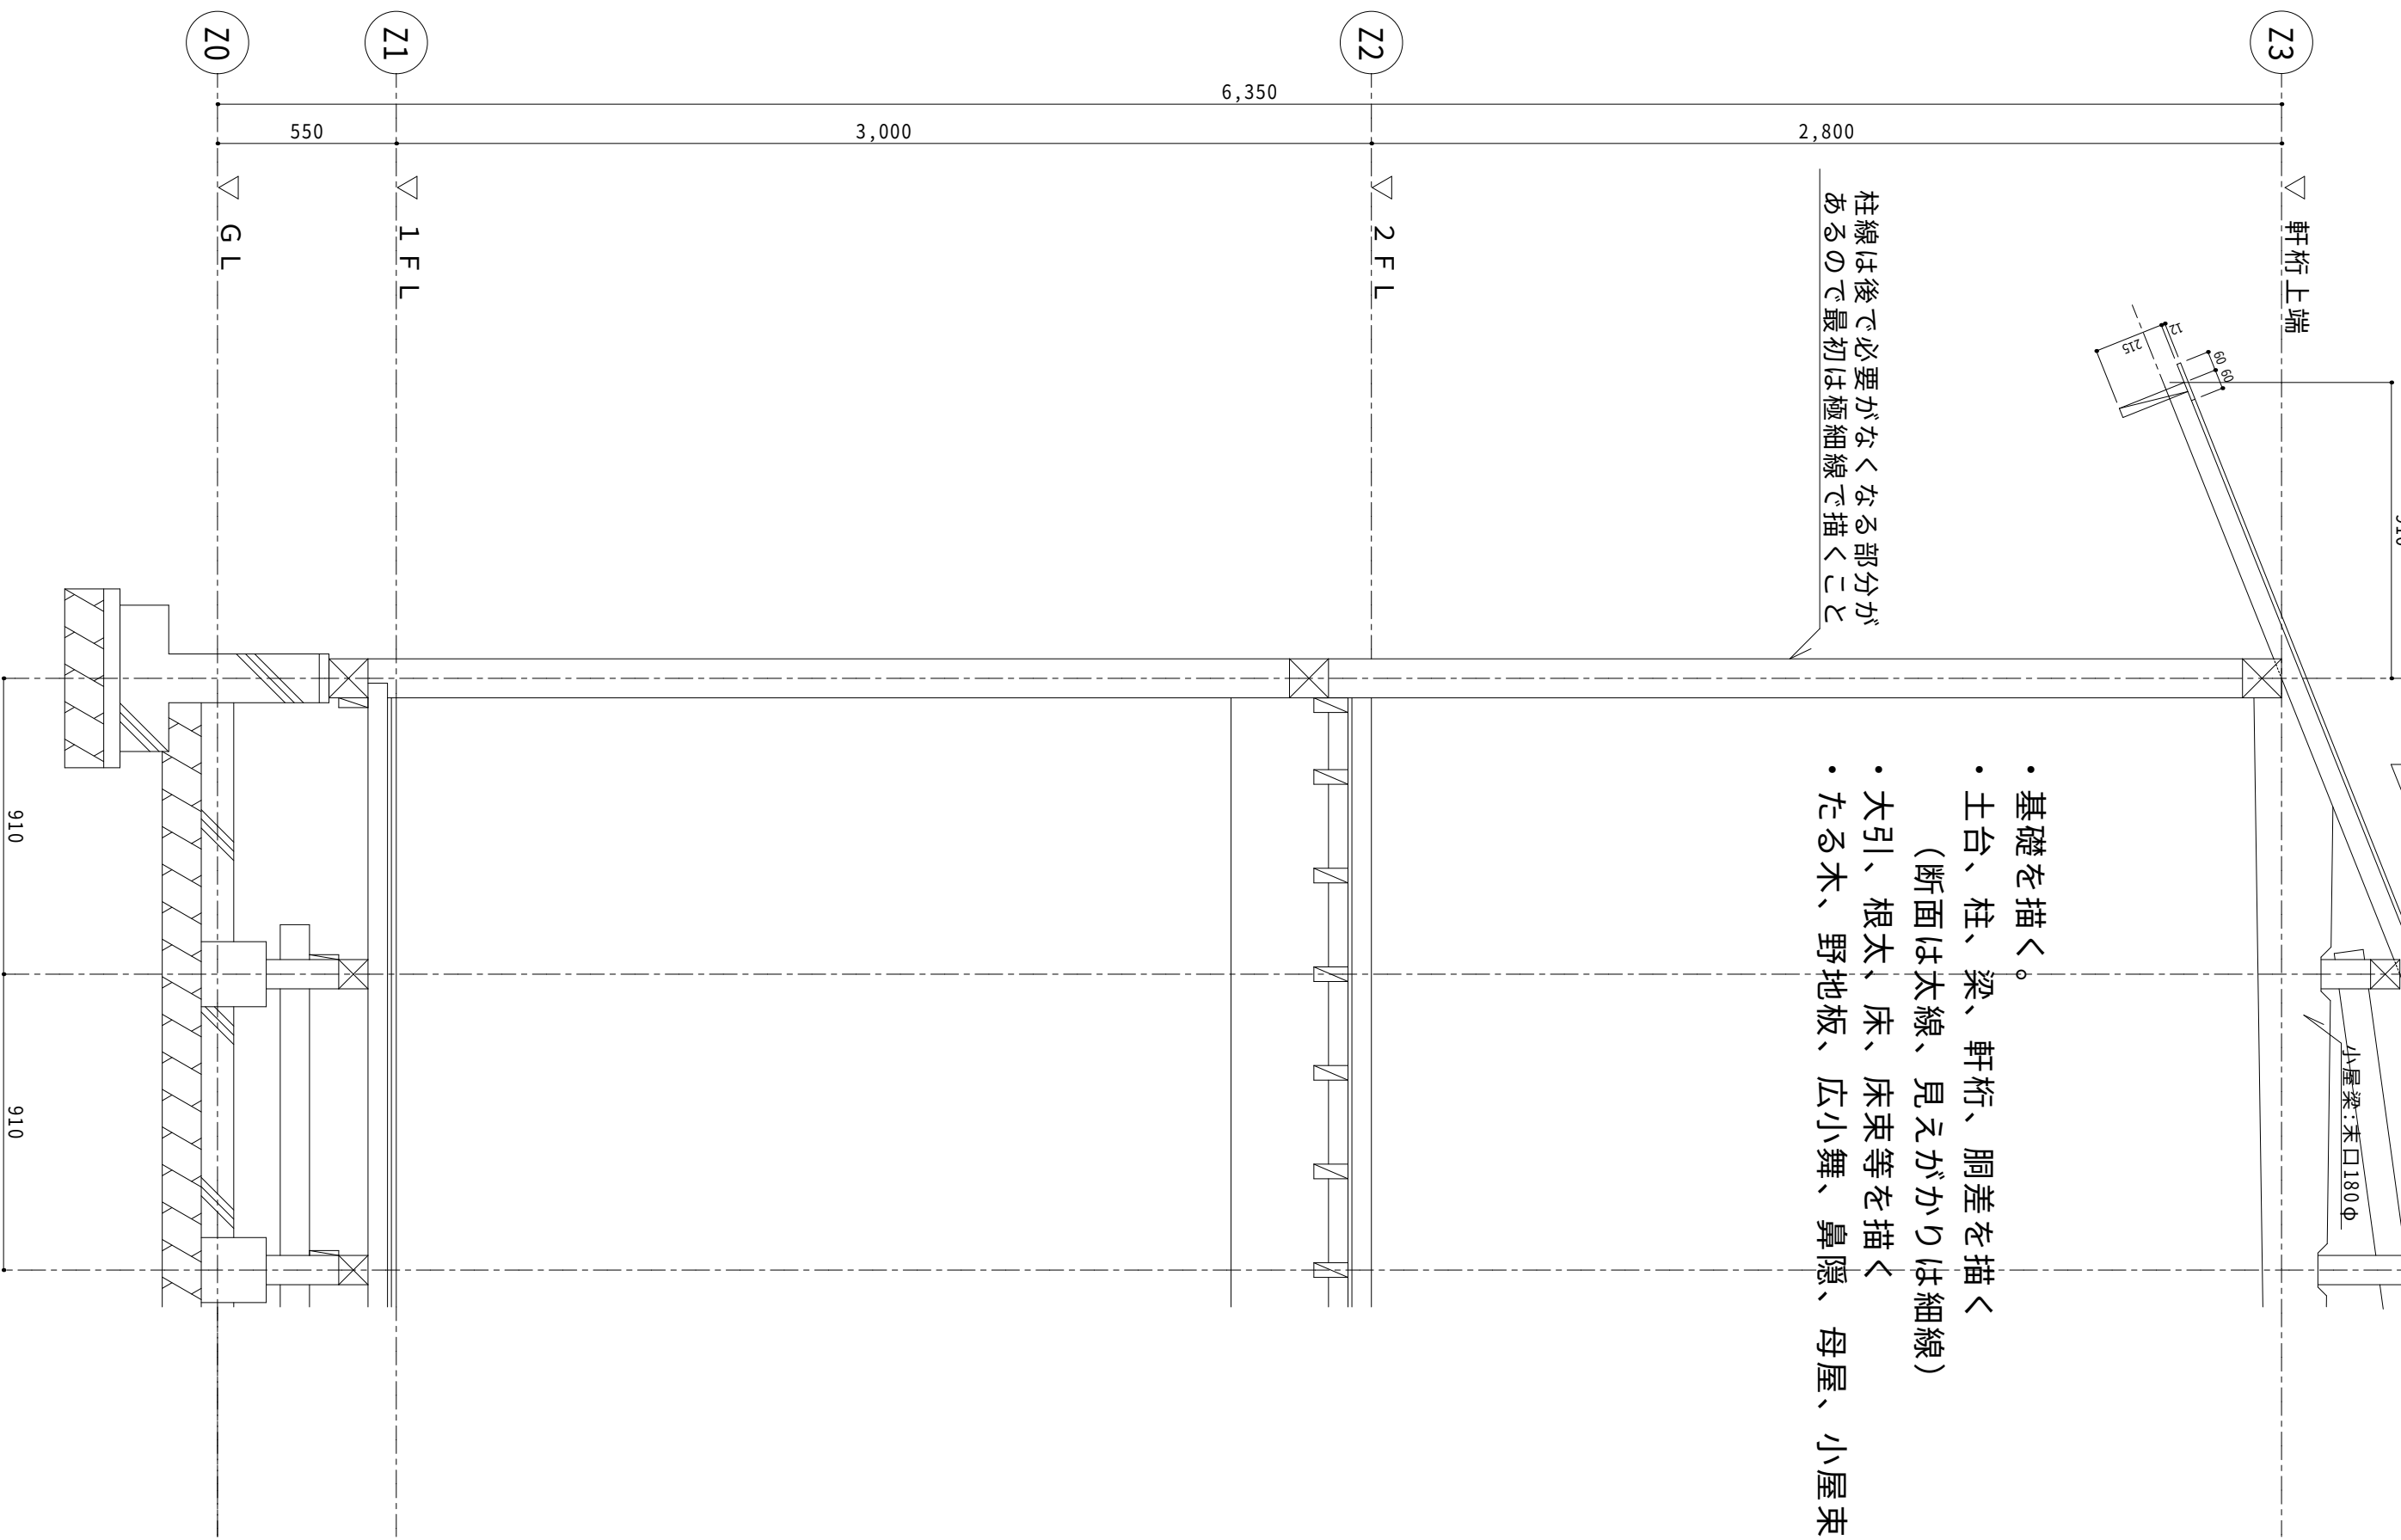


＜矩計図・書き方の2＞

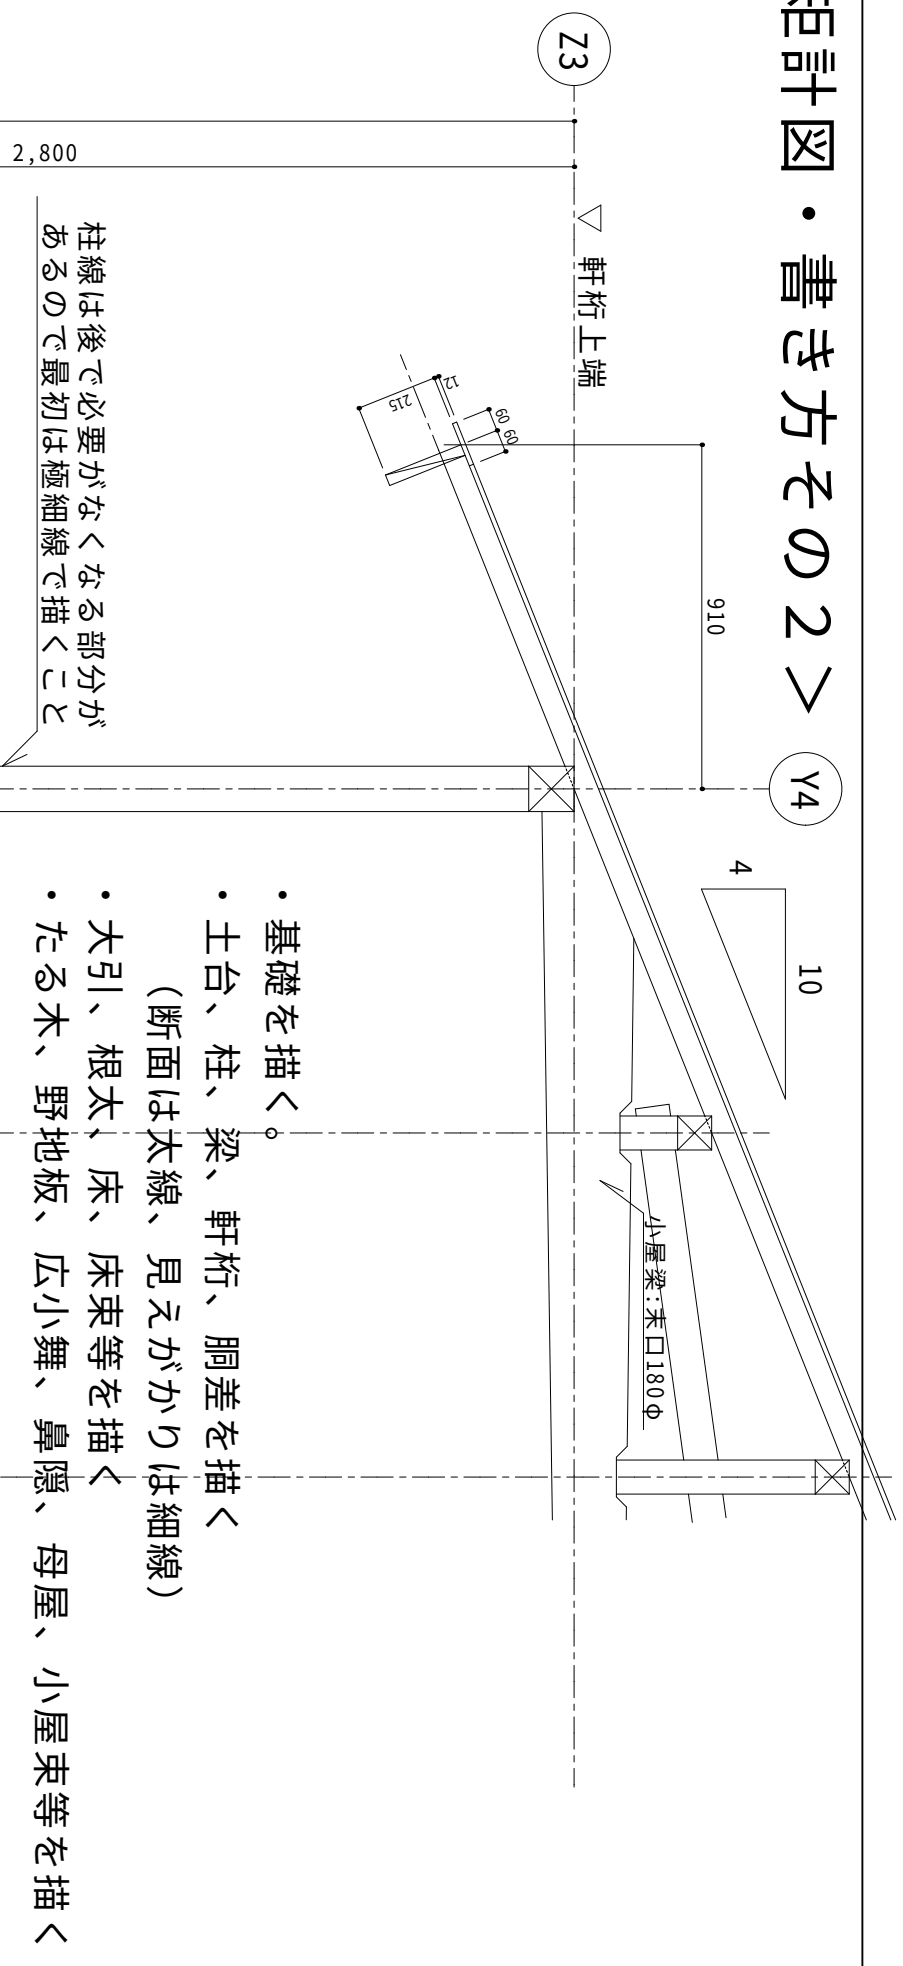

表題	木造2階建専用住宅	図名	矩計図	尺度	1:20	科年番	建築科1年41番	氏名	西桜 文宏
20	40	20	30	20	20	20	50	20	37