


< 矩計図・書き方その3 >

Y4

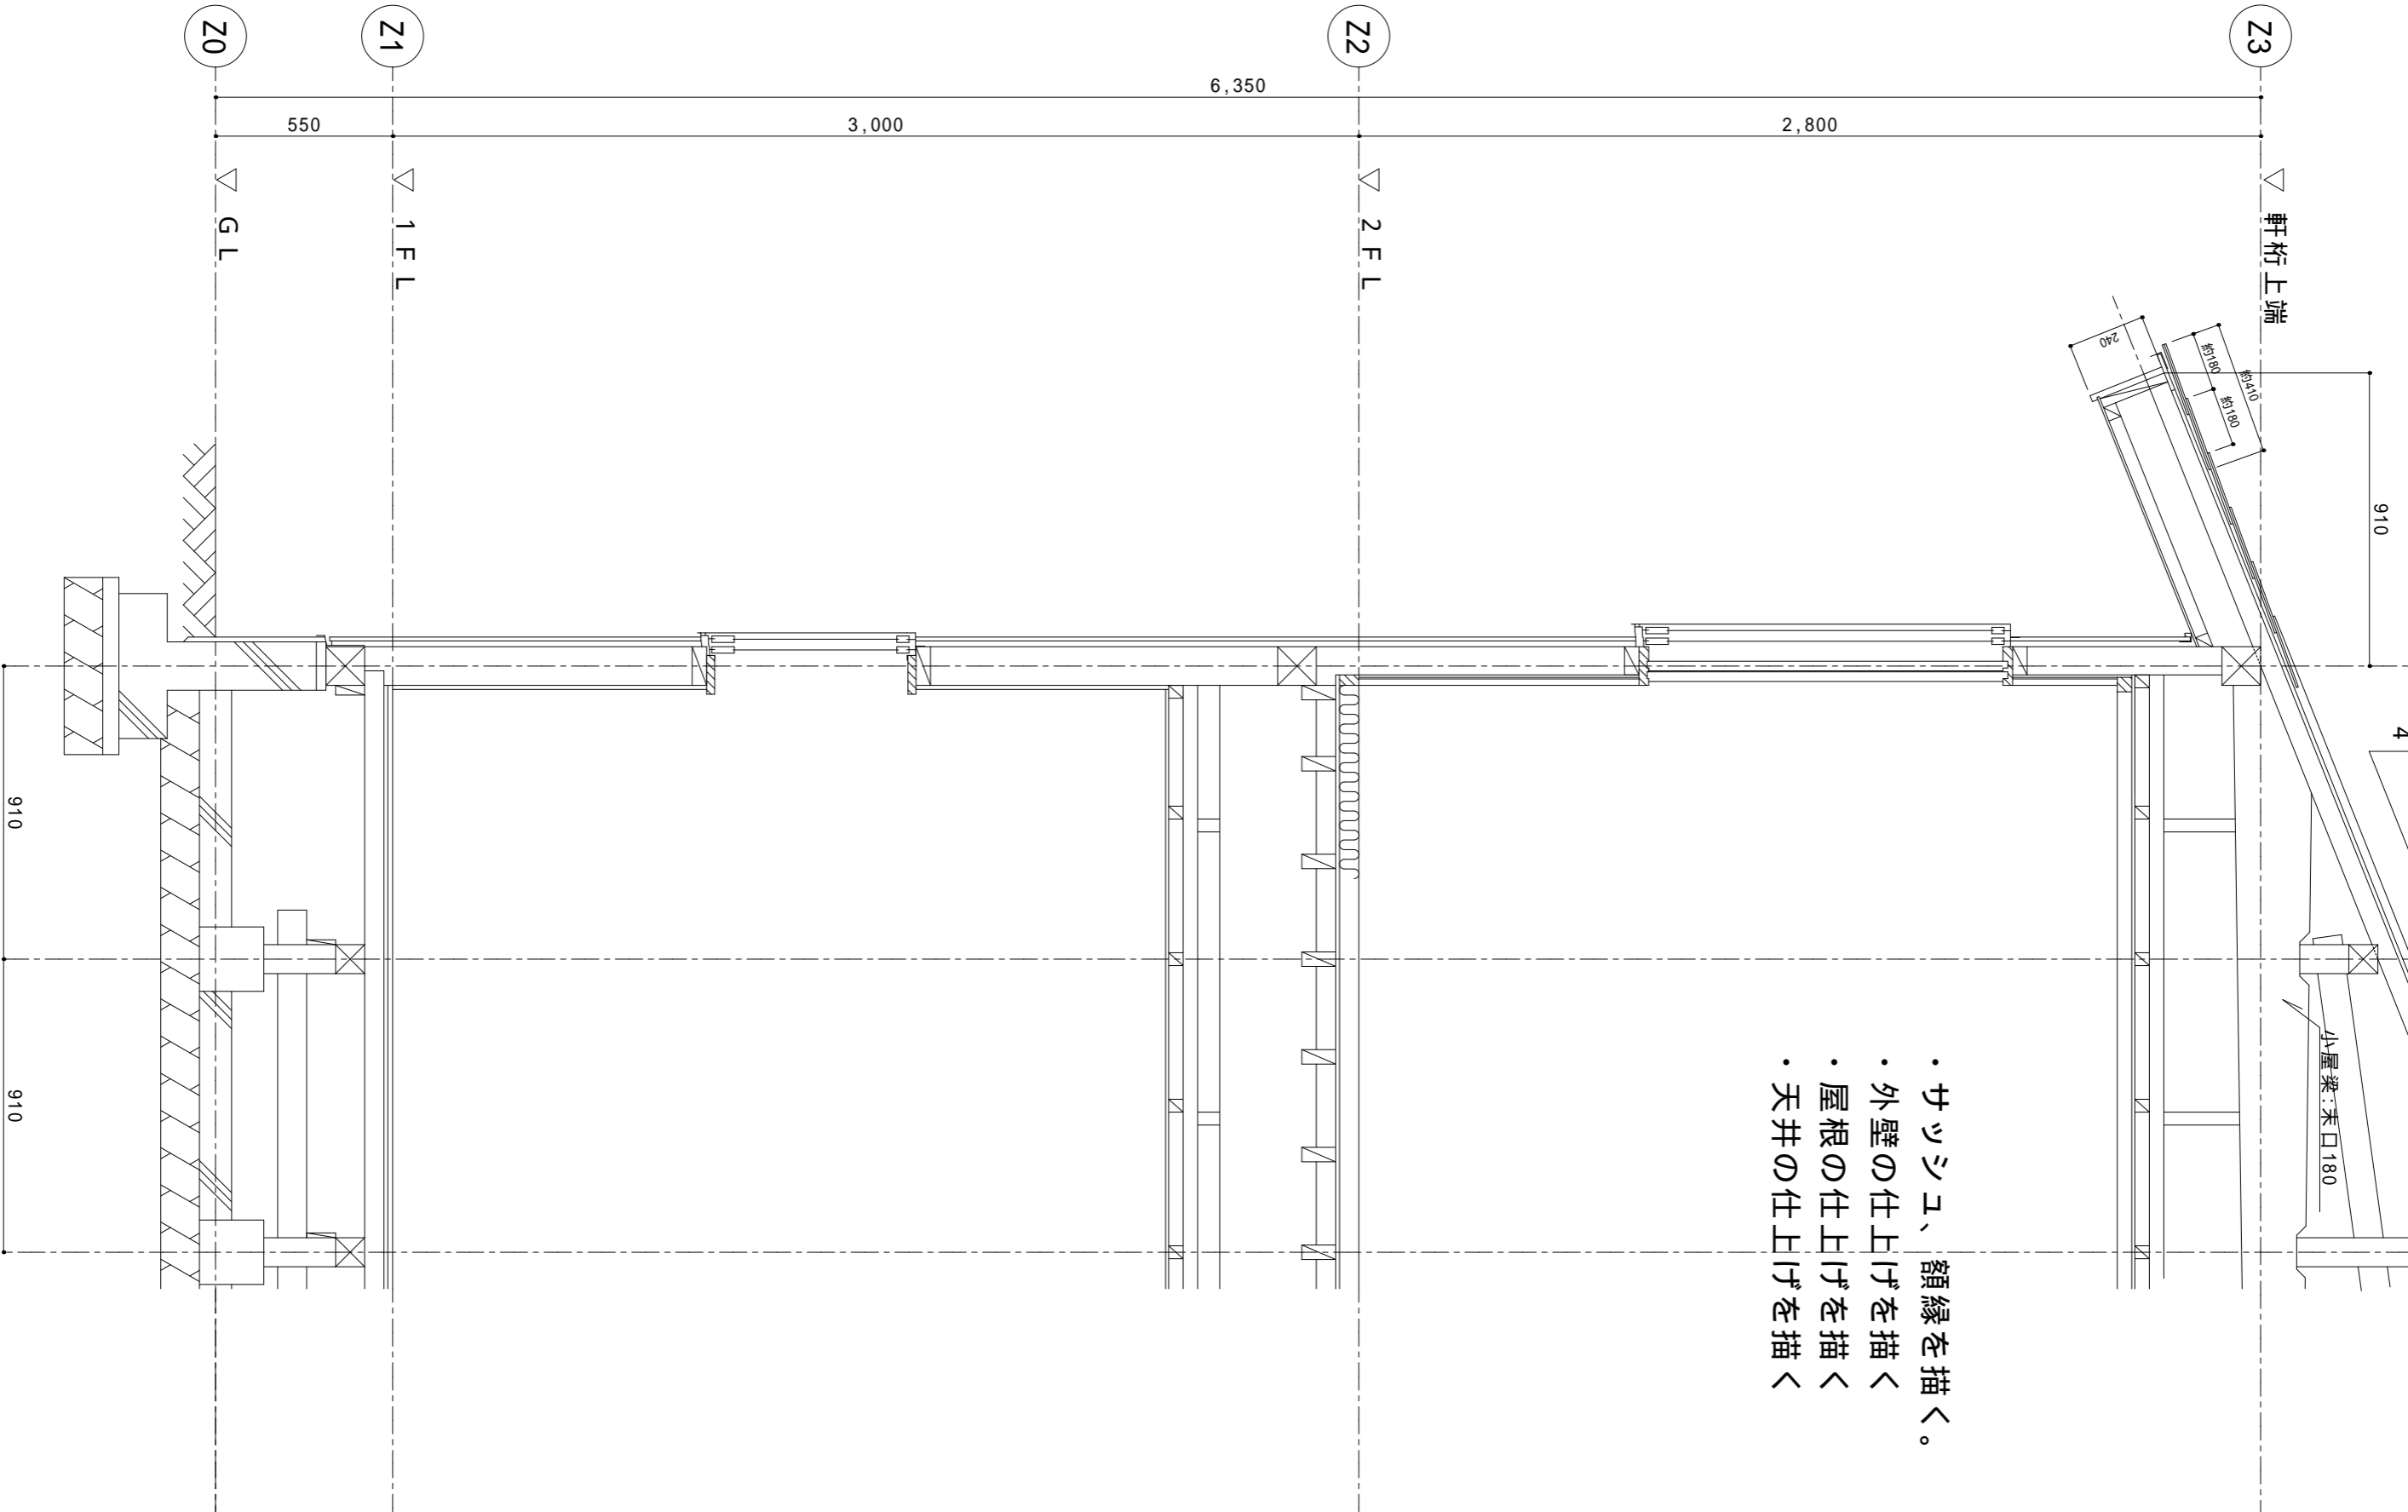

- ・サツシユ、額縁を描く。
- ・外壁の仕上げを描く
- ・屋根の仕上げを描く
- ・天井の仕上げを描く

10	表題	20	木造2階建専用住宅	40	図名	20	矩計図	30	尺度	20	1:20	20	科年番	20	建築科1年41番	50	氏名	20	西桜	37	文宏
----	----	----	-----------	----	----	----	-----	----	----	----	------	----	-----	----	----------	----	----	----	----	----	----