


# < 矩計図・書き方その4 >

Y4

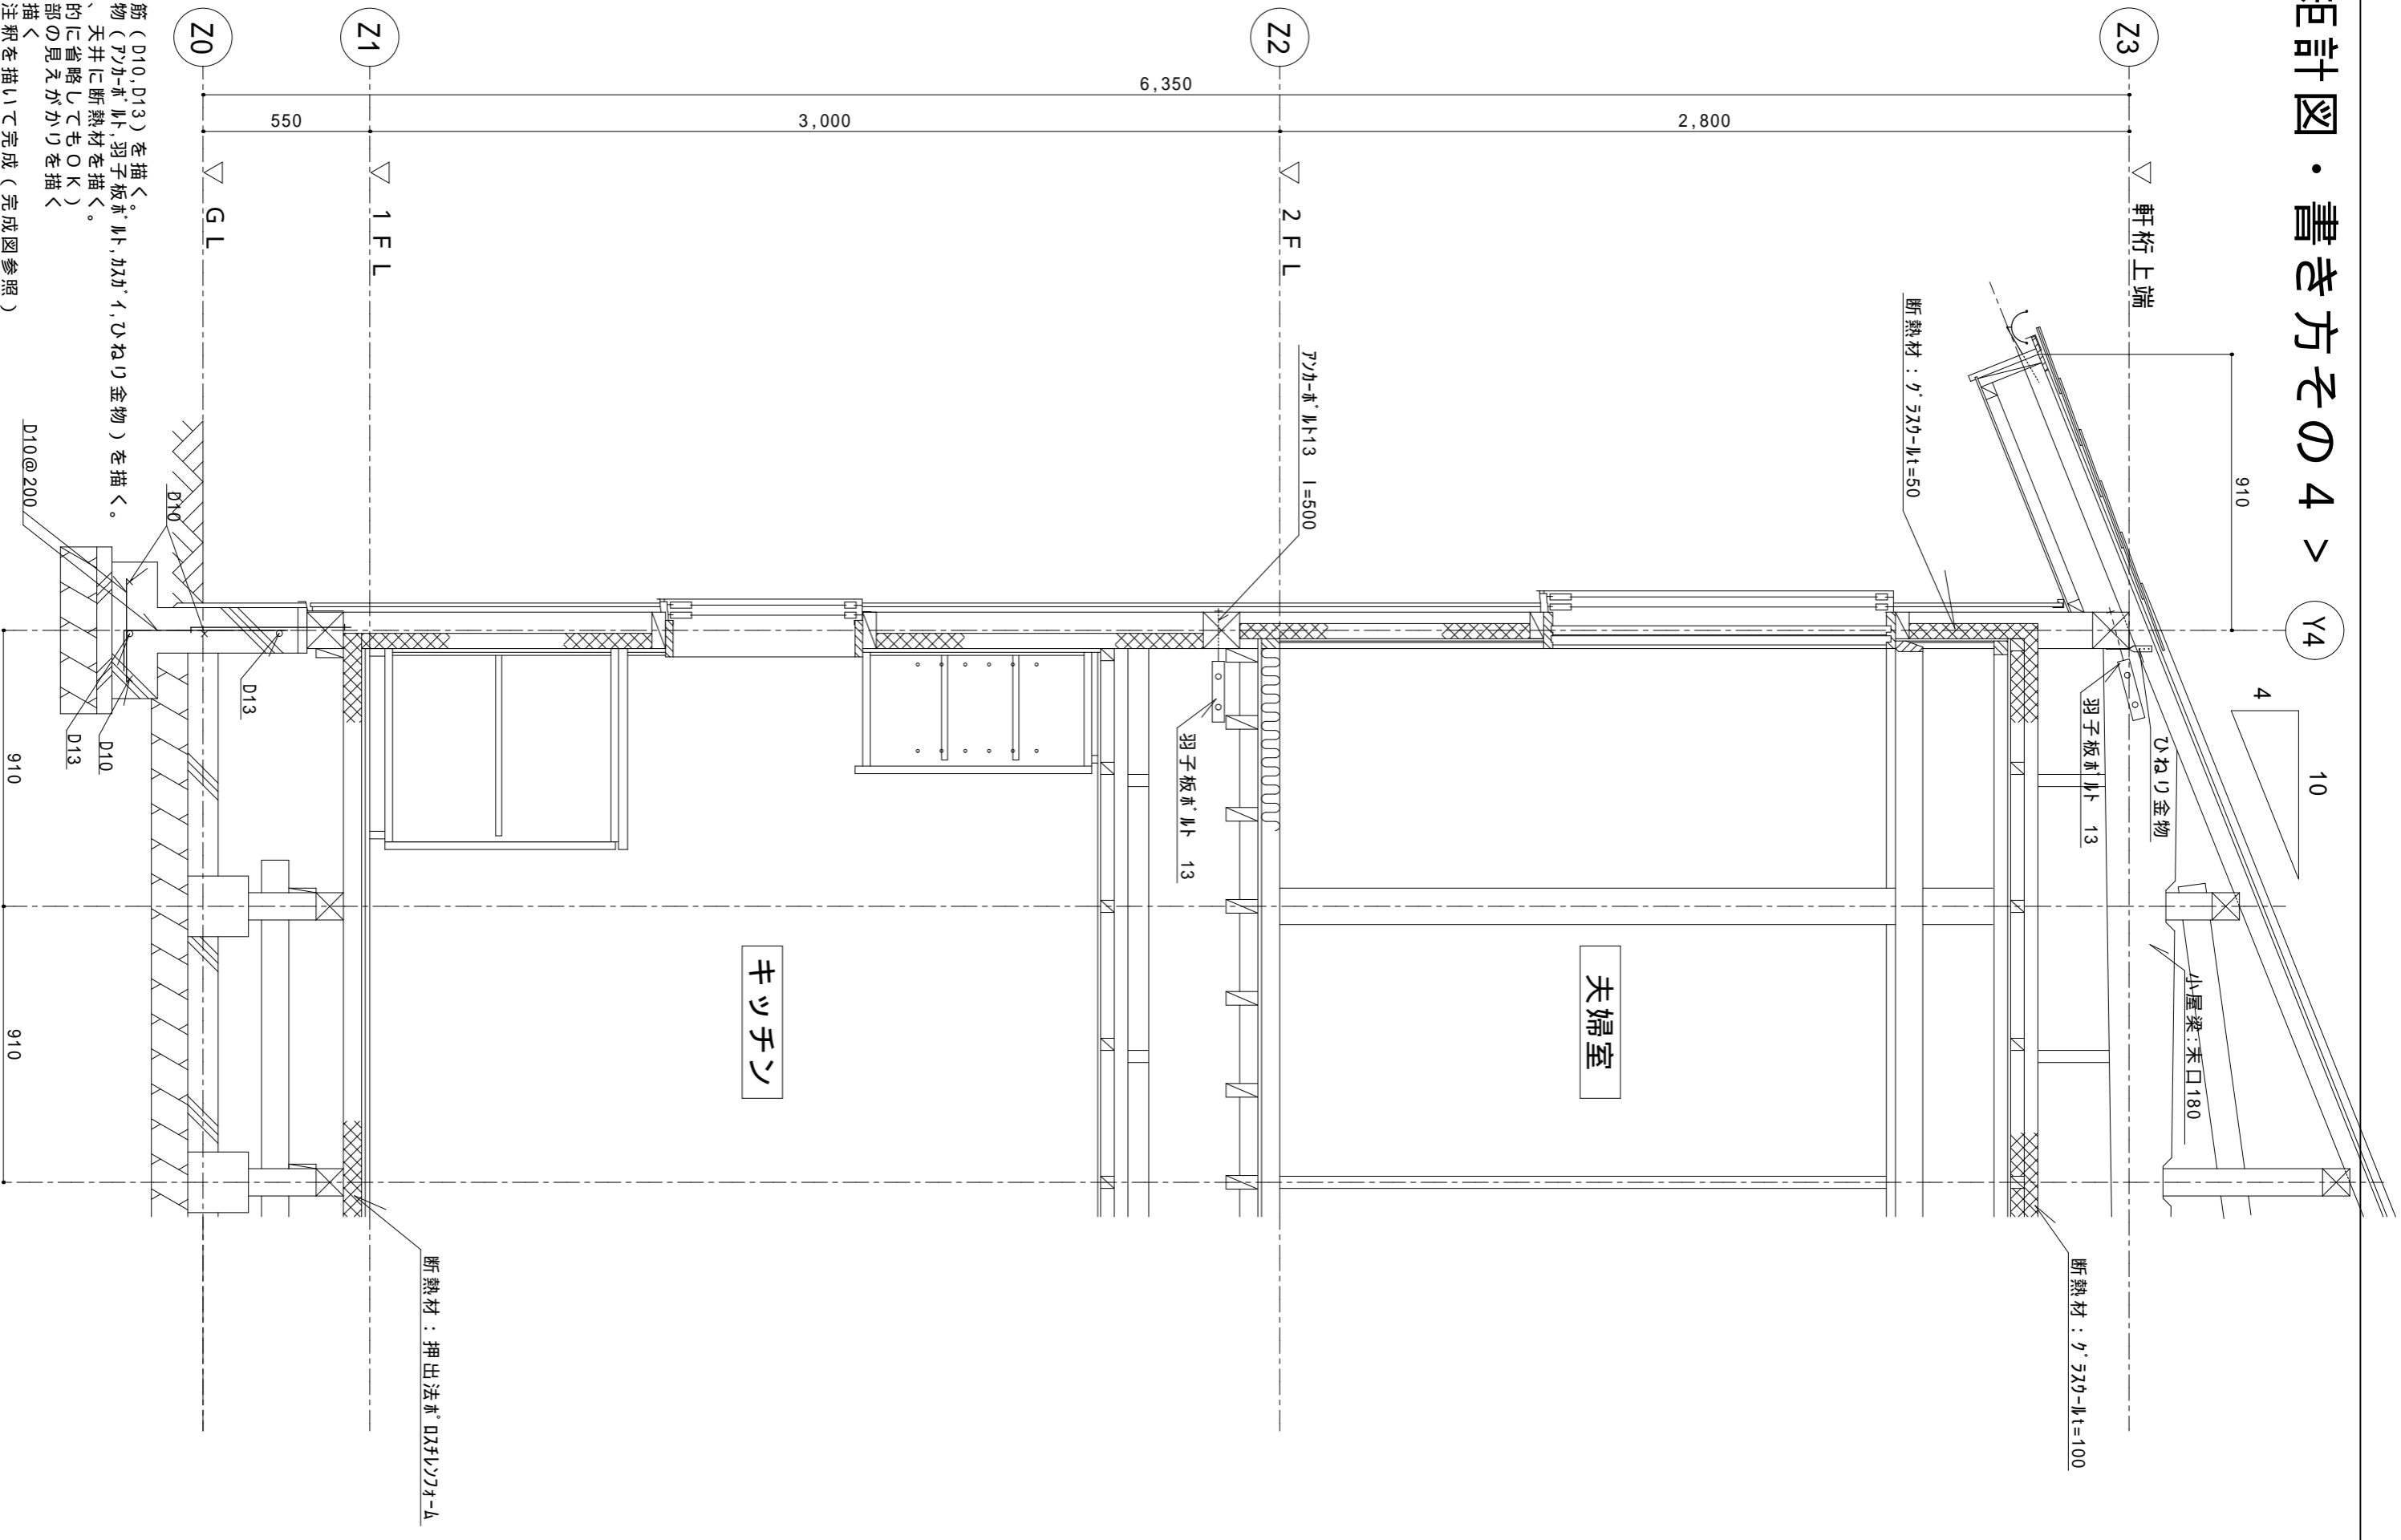

軒桁上端

910

10

4

小屋梁: 朱口180

ひねり金物

羽子板木 13

断熱材: グラスウール=100

断熱材: グラスウール=50

2,800

夫婦室

Z2

▽ 2 F L

フカ板木 13 L=500

羽子板木 13

6,350

3,000

キッチン

Z1

▽ 1 F L

550

Z0

▽ G L

D10

D13

D13

D10

D10@200

910

910

断熱材: 押出法ウール=100

- ・基礎配筋 (D10, D13) を描く。
- ・耐震金物 (フカ板木, 羽子板木, カガイ, ひねり金物) を描く。
- ・床、壁、天井に断熱材を描く。
- ・ (部分的に省略してもOK)
- ・ 軒屋内部の見えがかりを描く
- ・ 軒種を描く
- ・ 寸法、注釈を描いて完成 (完成図参照)

表題	木造2階建専用住宅	図名	矩計図	尺度	1:20	科年番	建築科1年41番	氏名	西桜 文宏
----	-----------	----	-----	----	------	-----	----------	----	-------

10

20

40

20

30

20

20

20

20

20

20

20

50

20

37