



西側立面図 (S=1/100)

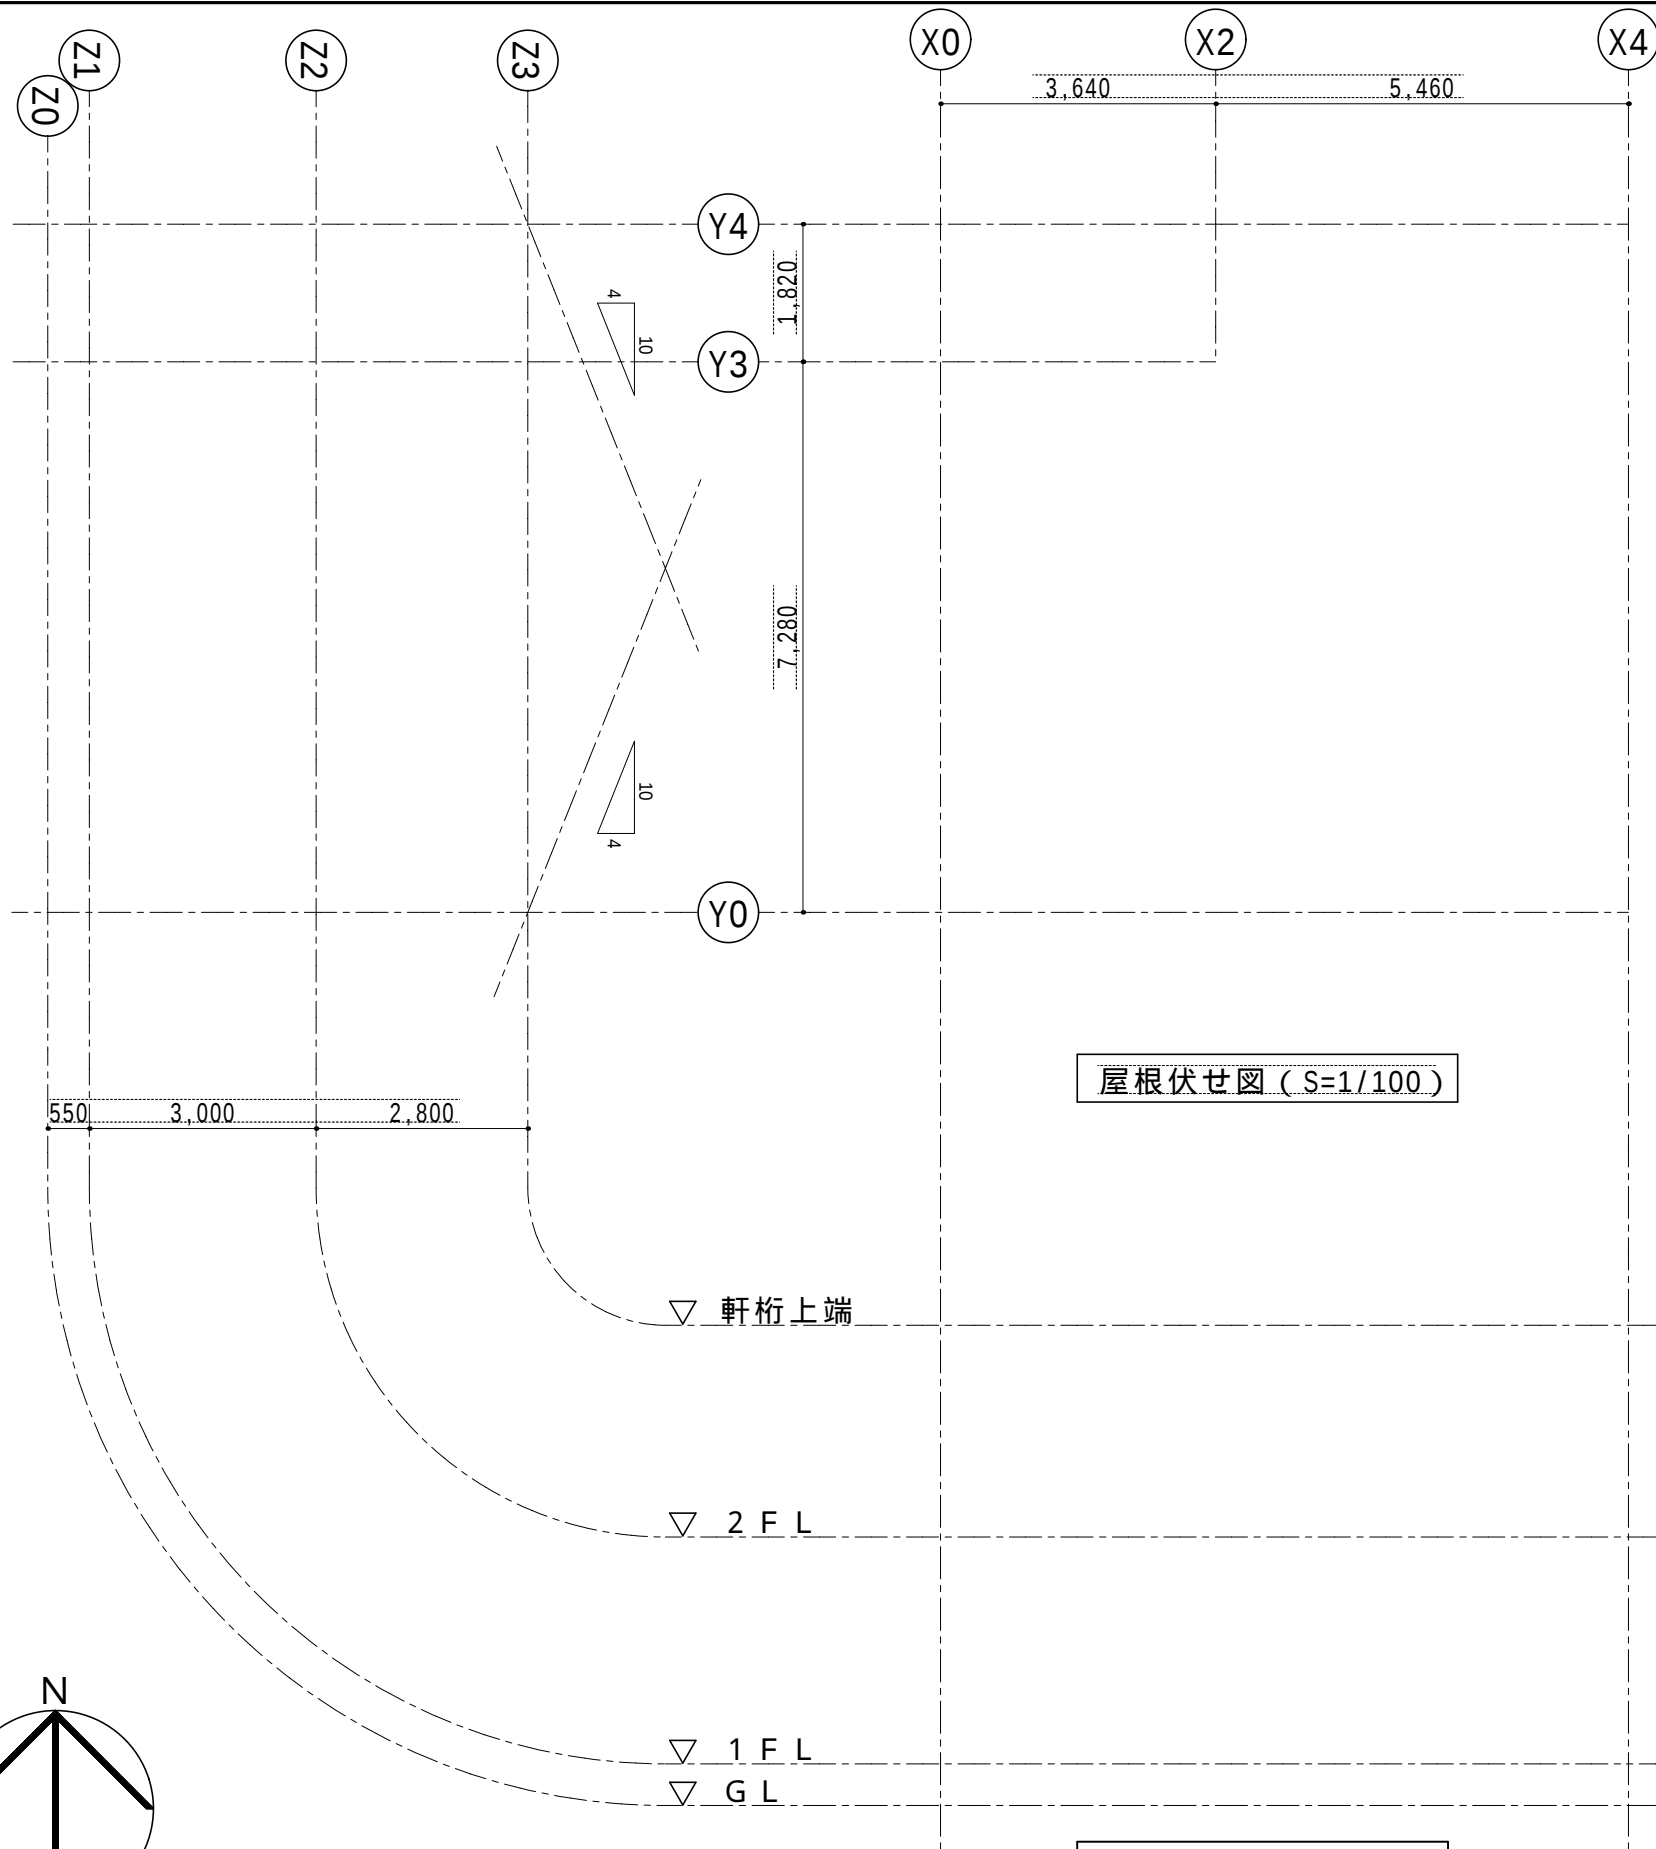

屋根伏せ図 (S=1/100)

北側立面図 (S=1/100)

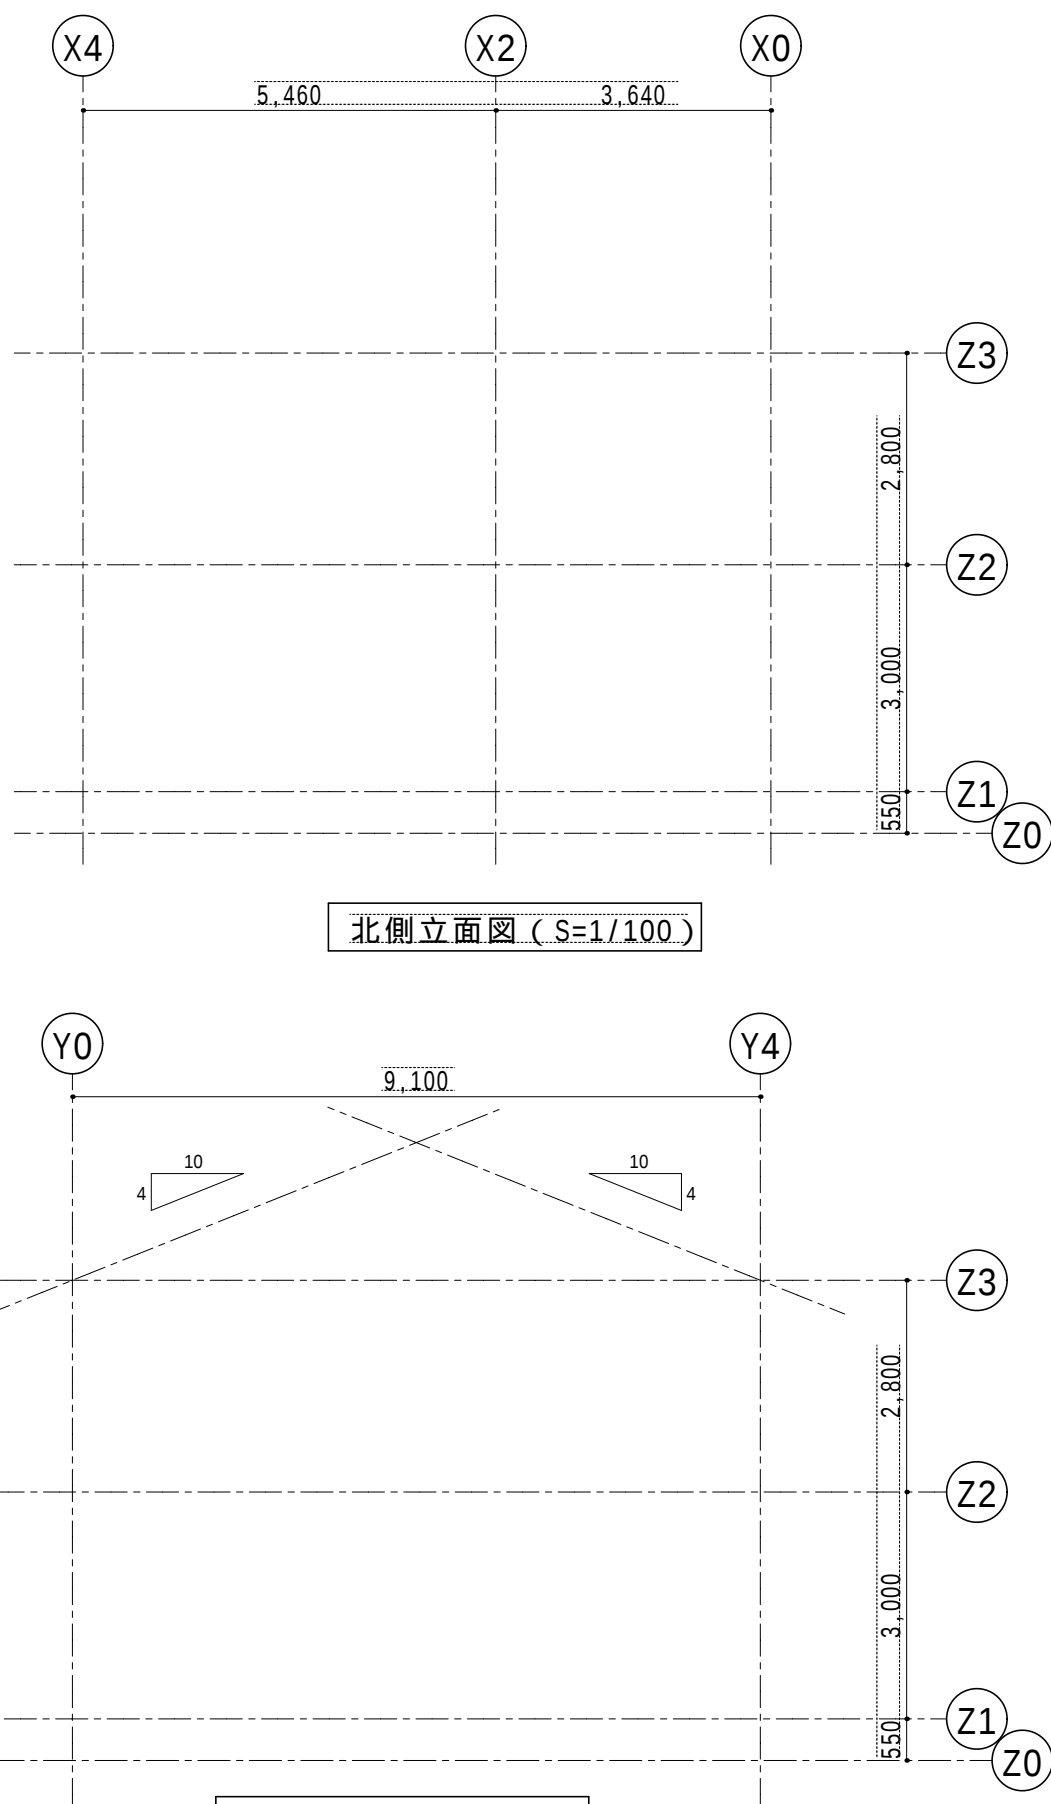

東側立面図 (S=1/100)

南側立面図 (S=1/100)

立面図の描き方

10	表題	木造 2 階建専用住宅			学校名	山梨県立甲府工業高等学校		
10	図名	切妻屋根伏せ図・立面図	尺度	1 : 100	科年番	建築科 1 年41番	氏名	西桜 文宏
	20	60	20	30	20	50	20	40