


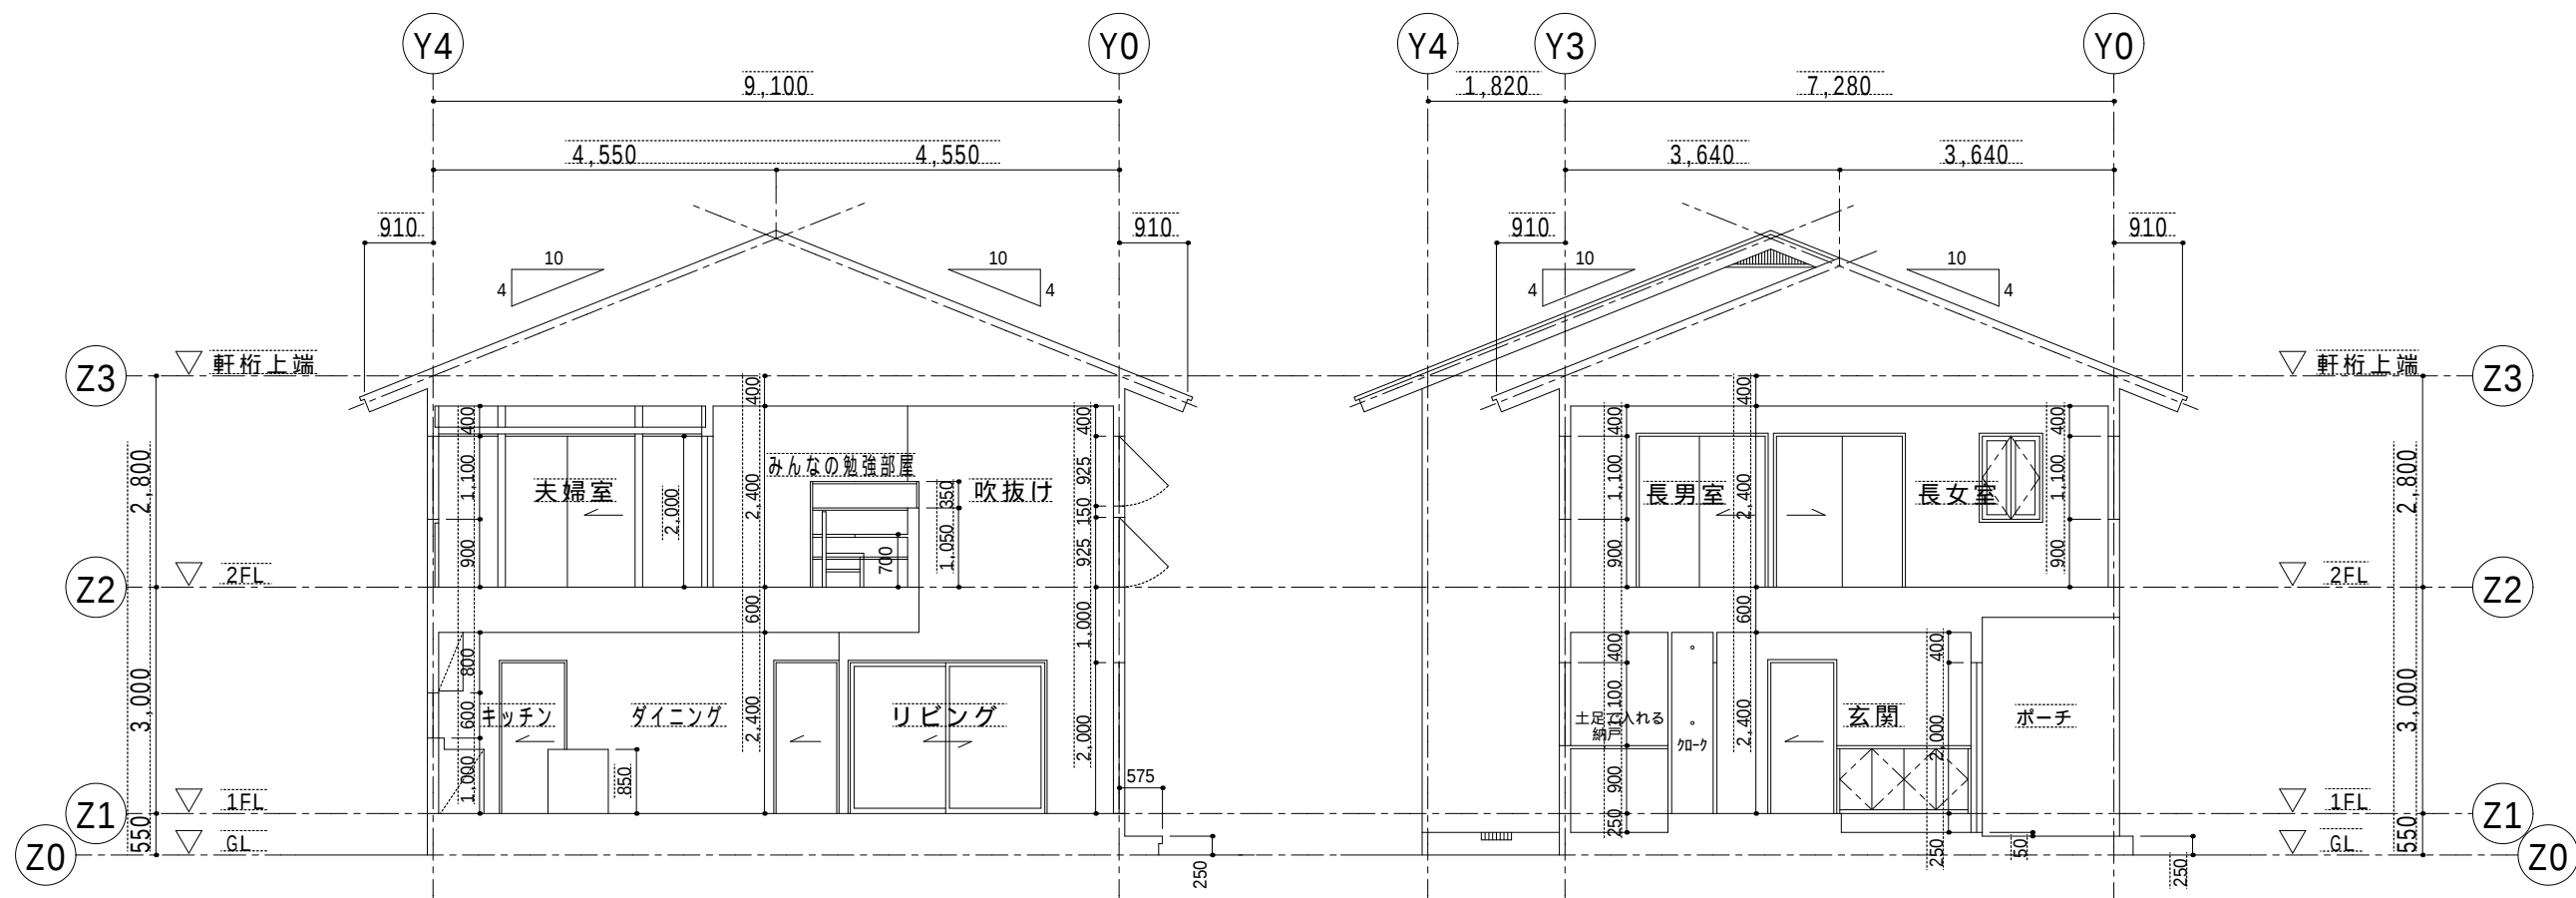

A-A 断面図 (S=1/100)

B-B 断面図 (S=1/100)

10	表題	木造 2 階建専用住宅			学校名	山梨県立甲府工業高等学校		
10	図名	断面図(切り妻屋根)	尺度	1 : 100	科年番	建築科 1 年41番	氏名	西桜 文宏
	20	60	20	30	20	50	20	40