


# 初級CAD検定・実技試験：作図手順


## (手順1)

- ・建物の壁芯を描く（水色の一点鎖線）
- ・柱（150角）を描く（コマンド、白の実線）

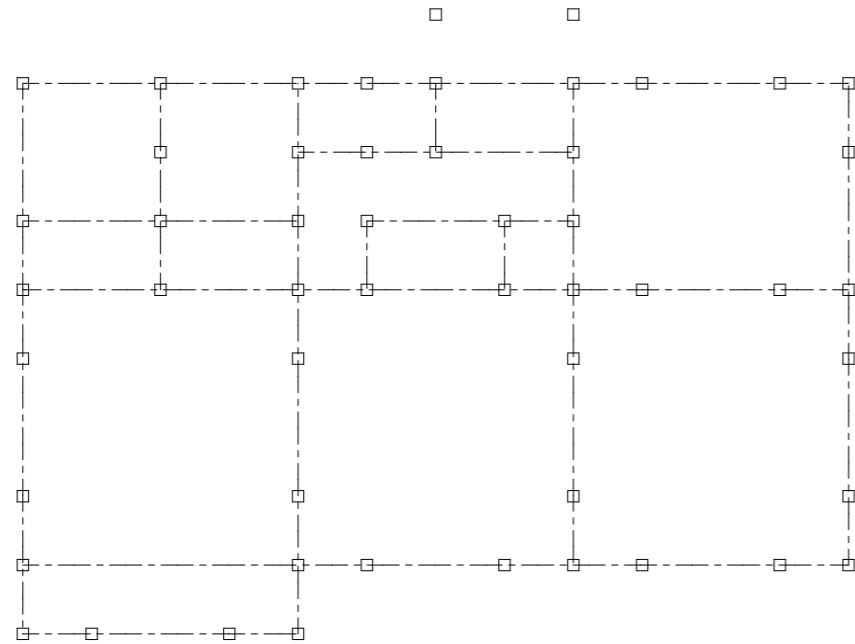


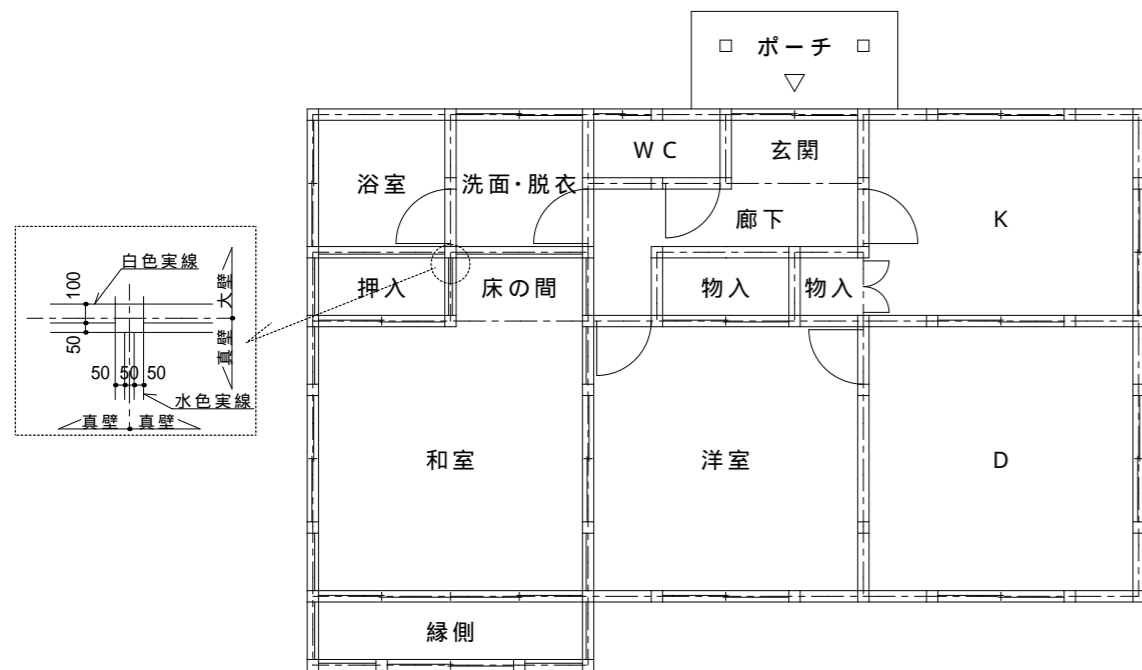
## (手順2)

- ・外部サッシ等を描く（建具平面コマンドを加工）
- ・内部開口部等を描く（開き戸は円コマンドの円弧）

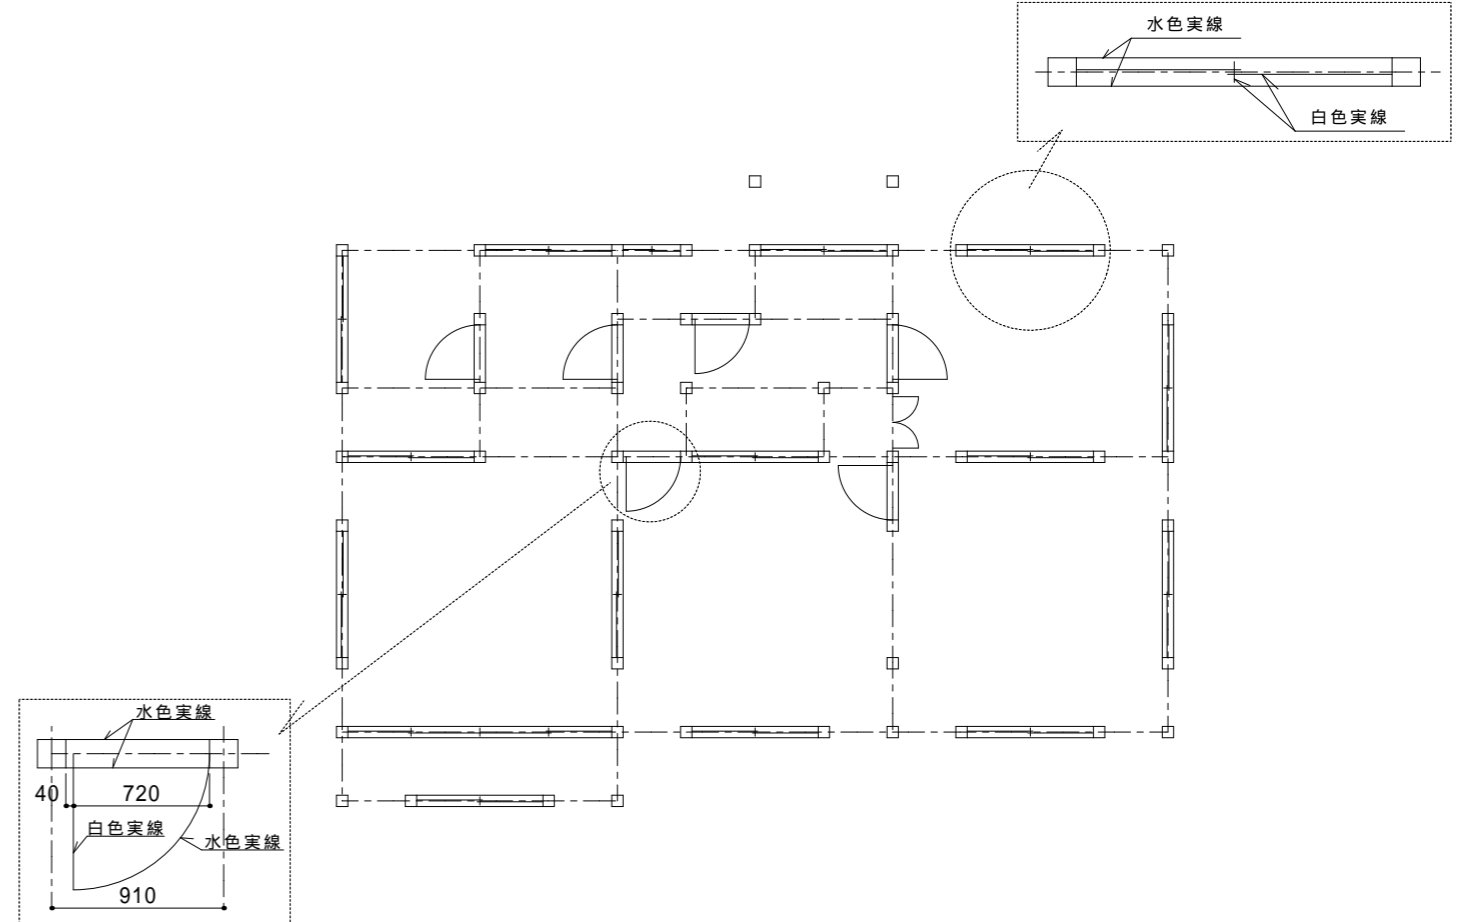


## (手順3)

- ・壁を描く（白の実線、2線コマンド）
- ・室名を書く（文字サイズ2または3）
- ・ポーチの線を描く（水色の実線）
- ・出入口記号（)を描く（多角形の角数3、塗り潰しは、ソリッド図形で）



## (手順4)

- ・床等の仕上を描く（水色の実線）
- ・方位、図面のタイトルを描く

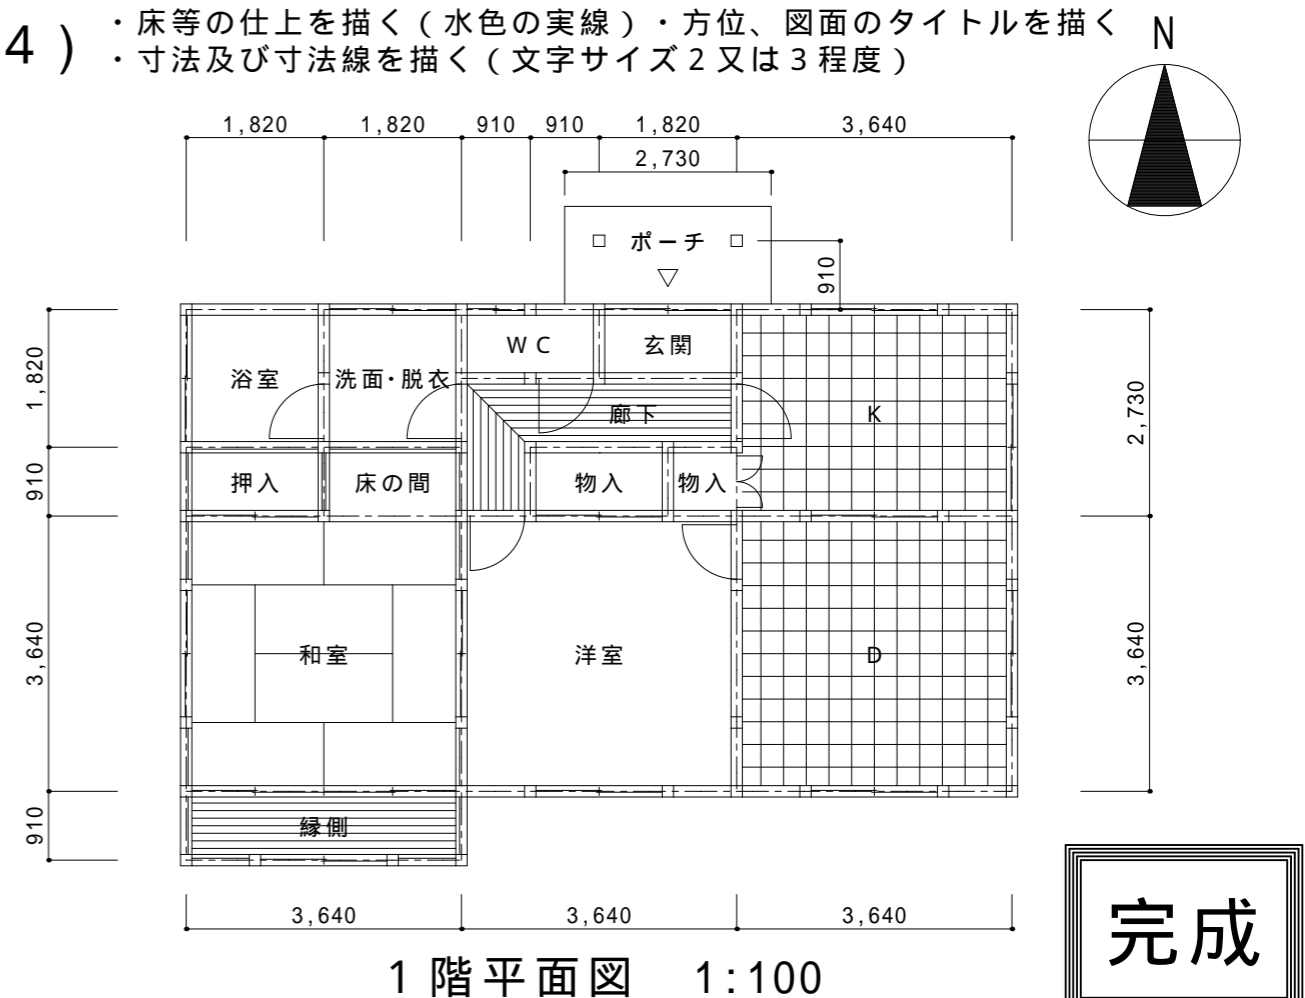

完成

1階平面図 1:100