


< 矩計図・書き方その4 > (Y4)

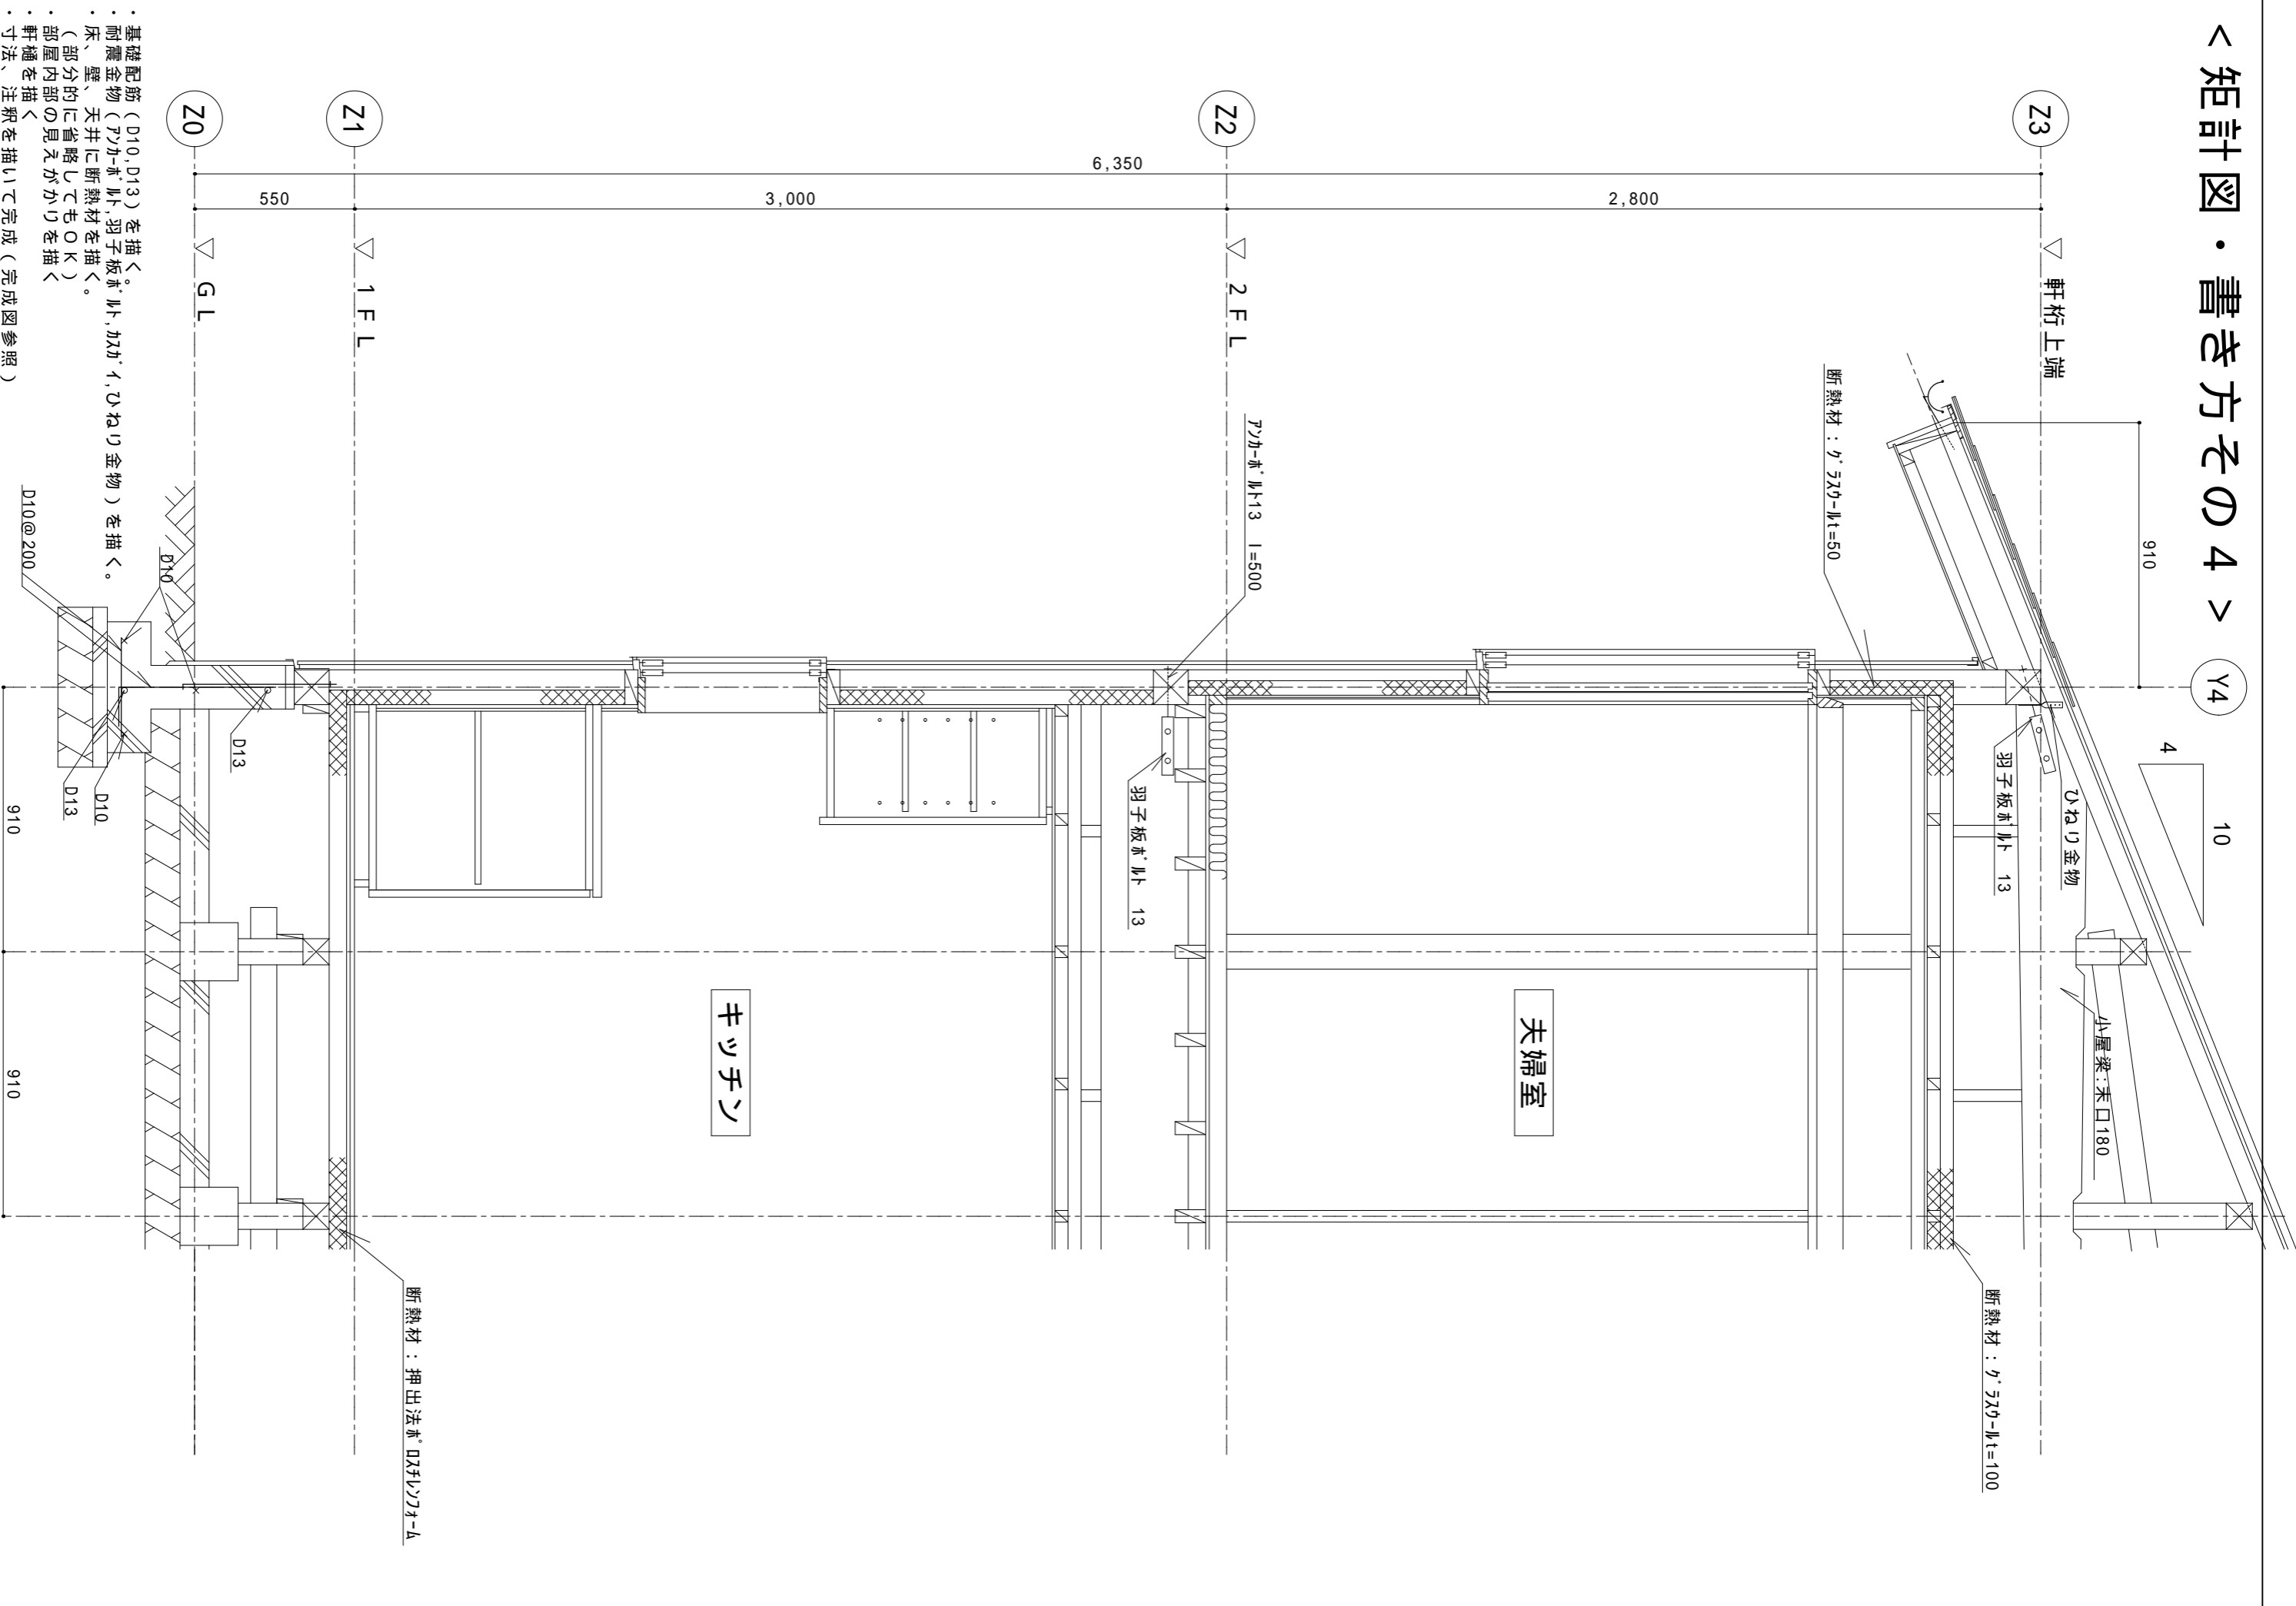

表題	木造2階建専用住宅	図名	矩計図	尺度	1:20	科年番	建築科1年41番	氏名	西桜 文宏
----	-----------	----	-----	----	------	-----	----------	----	-------

10

20

40

20

30

20

20

20

20

20

20

20

20

50

20

37