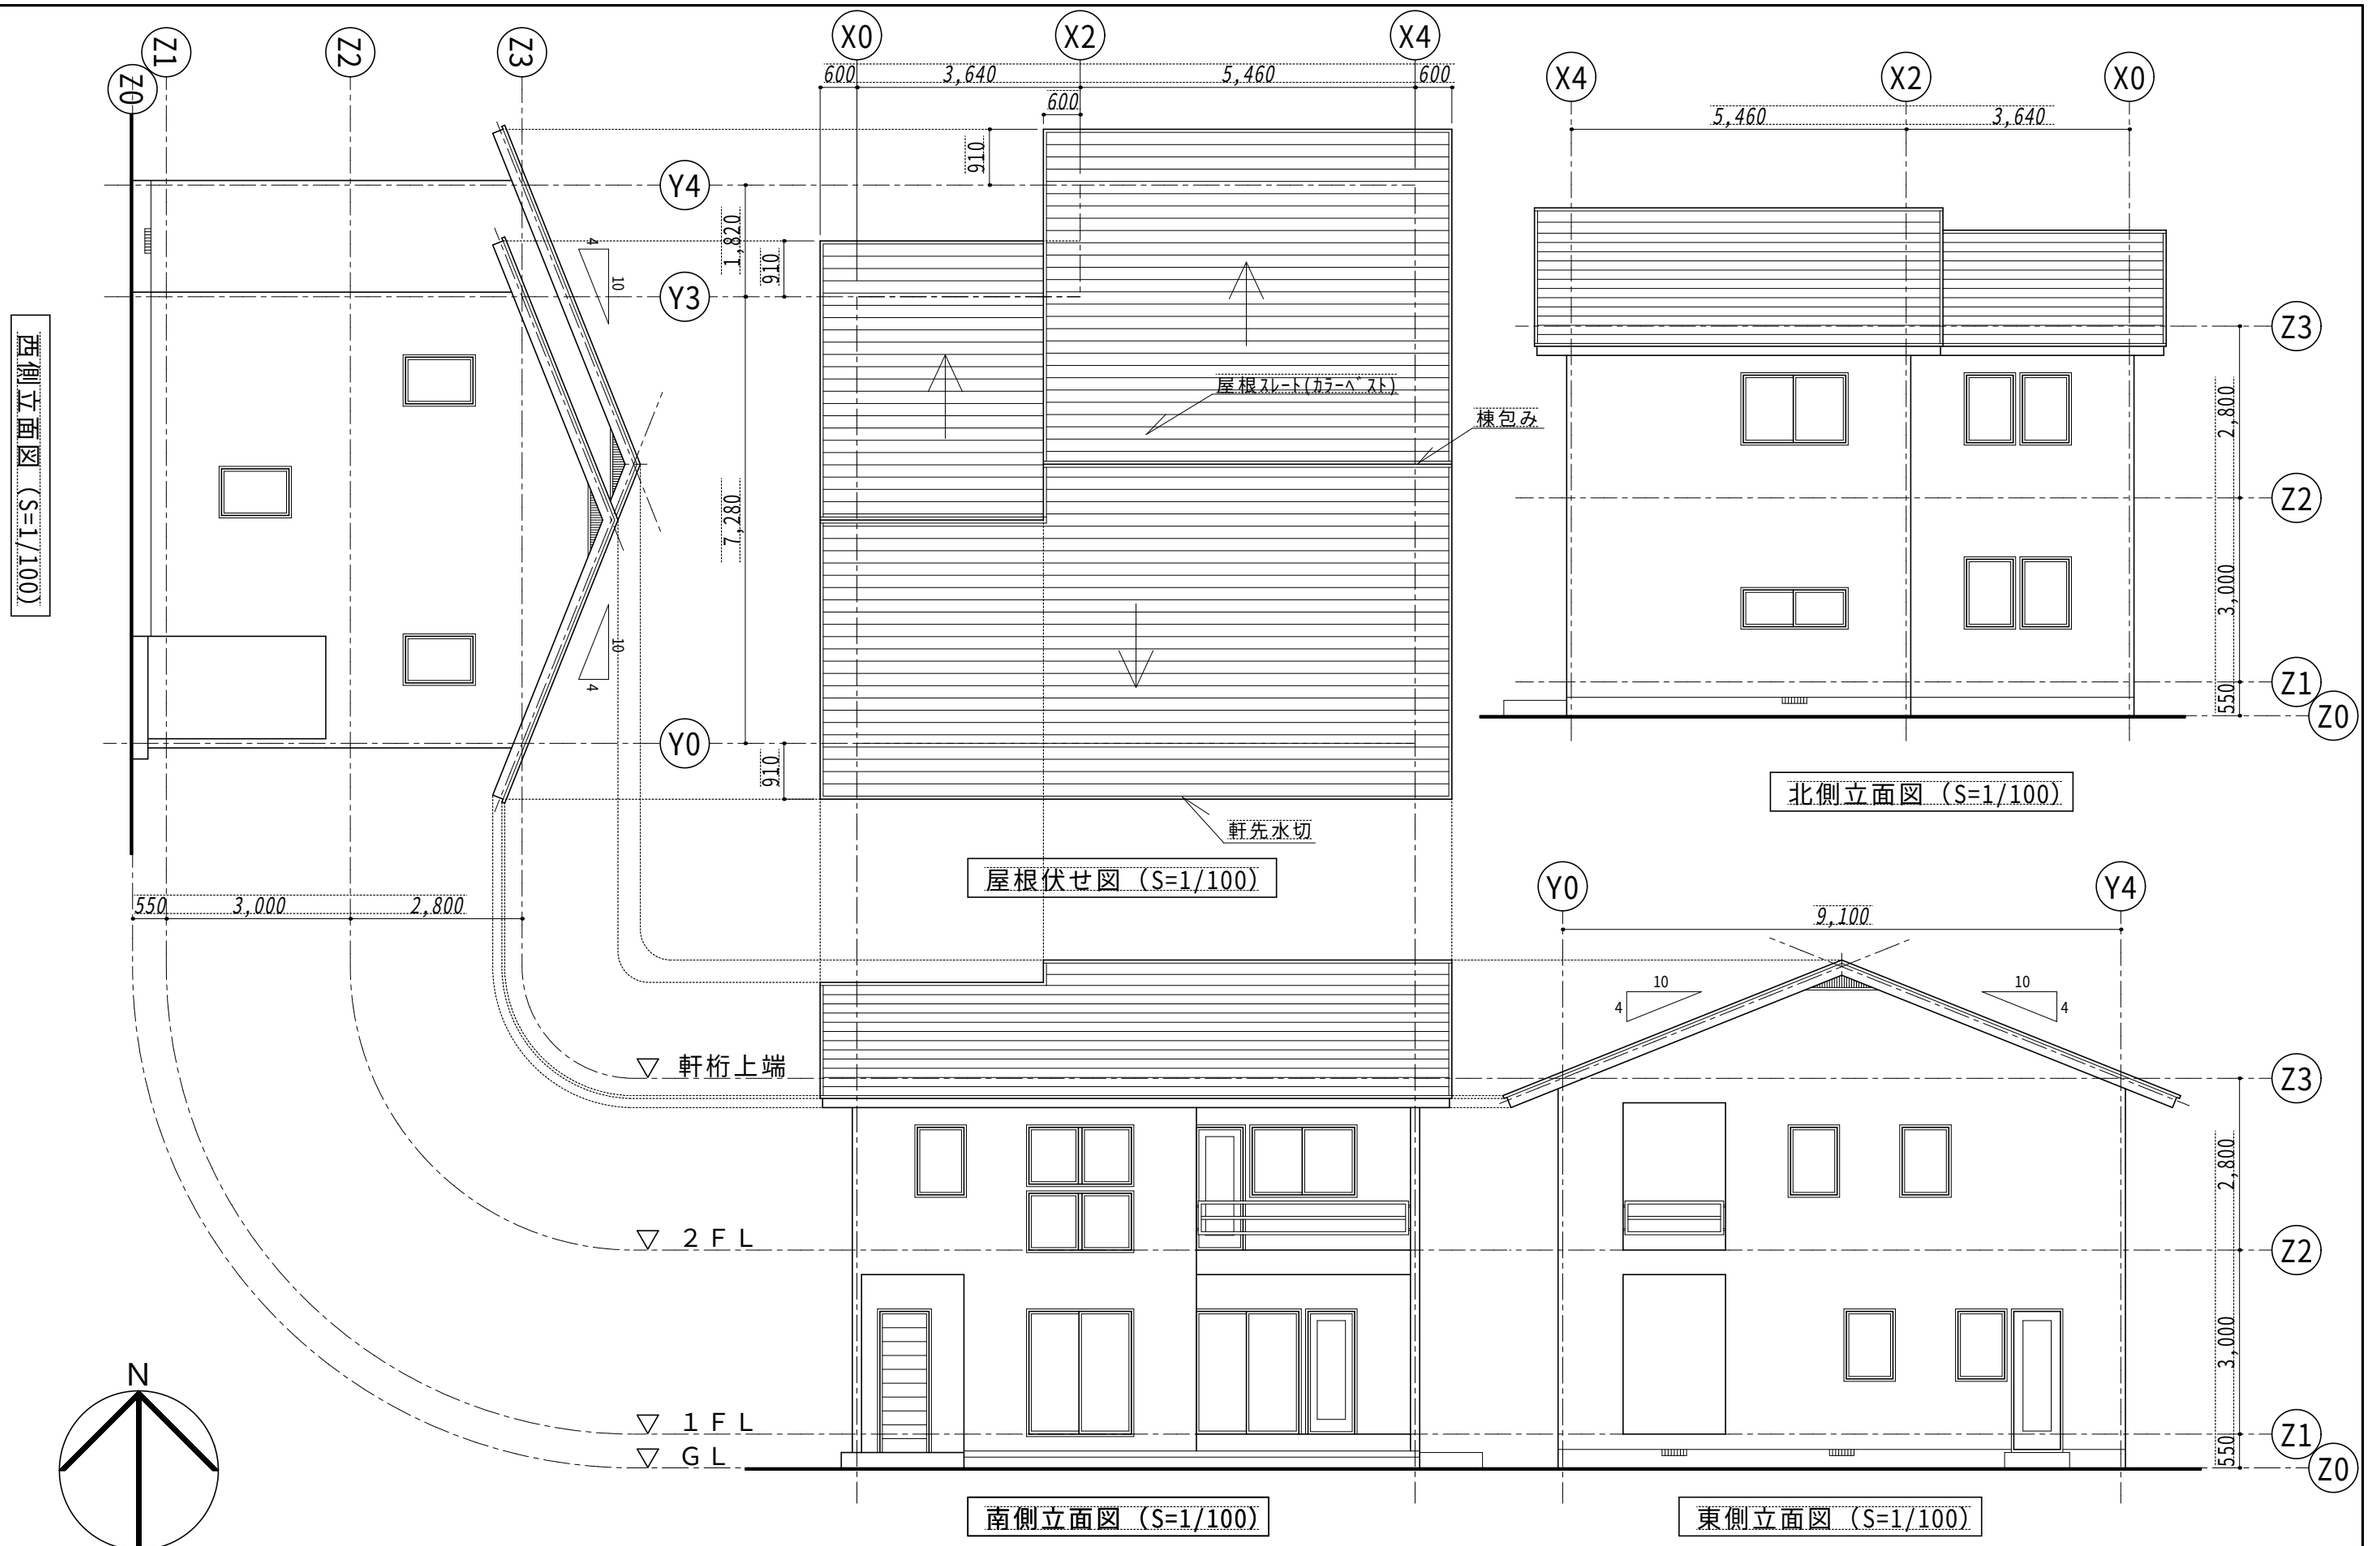

表題	木造２階建専用住宅			学校名	山梨県立甲府工業高等学校		
図名	切妻屋根伏せ図・立面図	尺度	1：100	科年番	建築科１年41番	氏名	西桜　文宏

10　10

20　60　20　30　20　50　20　40