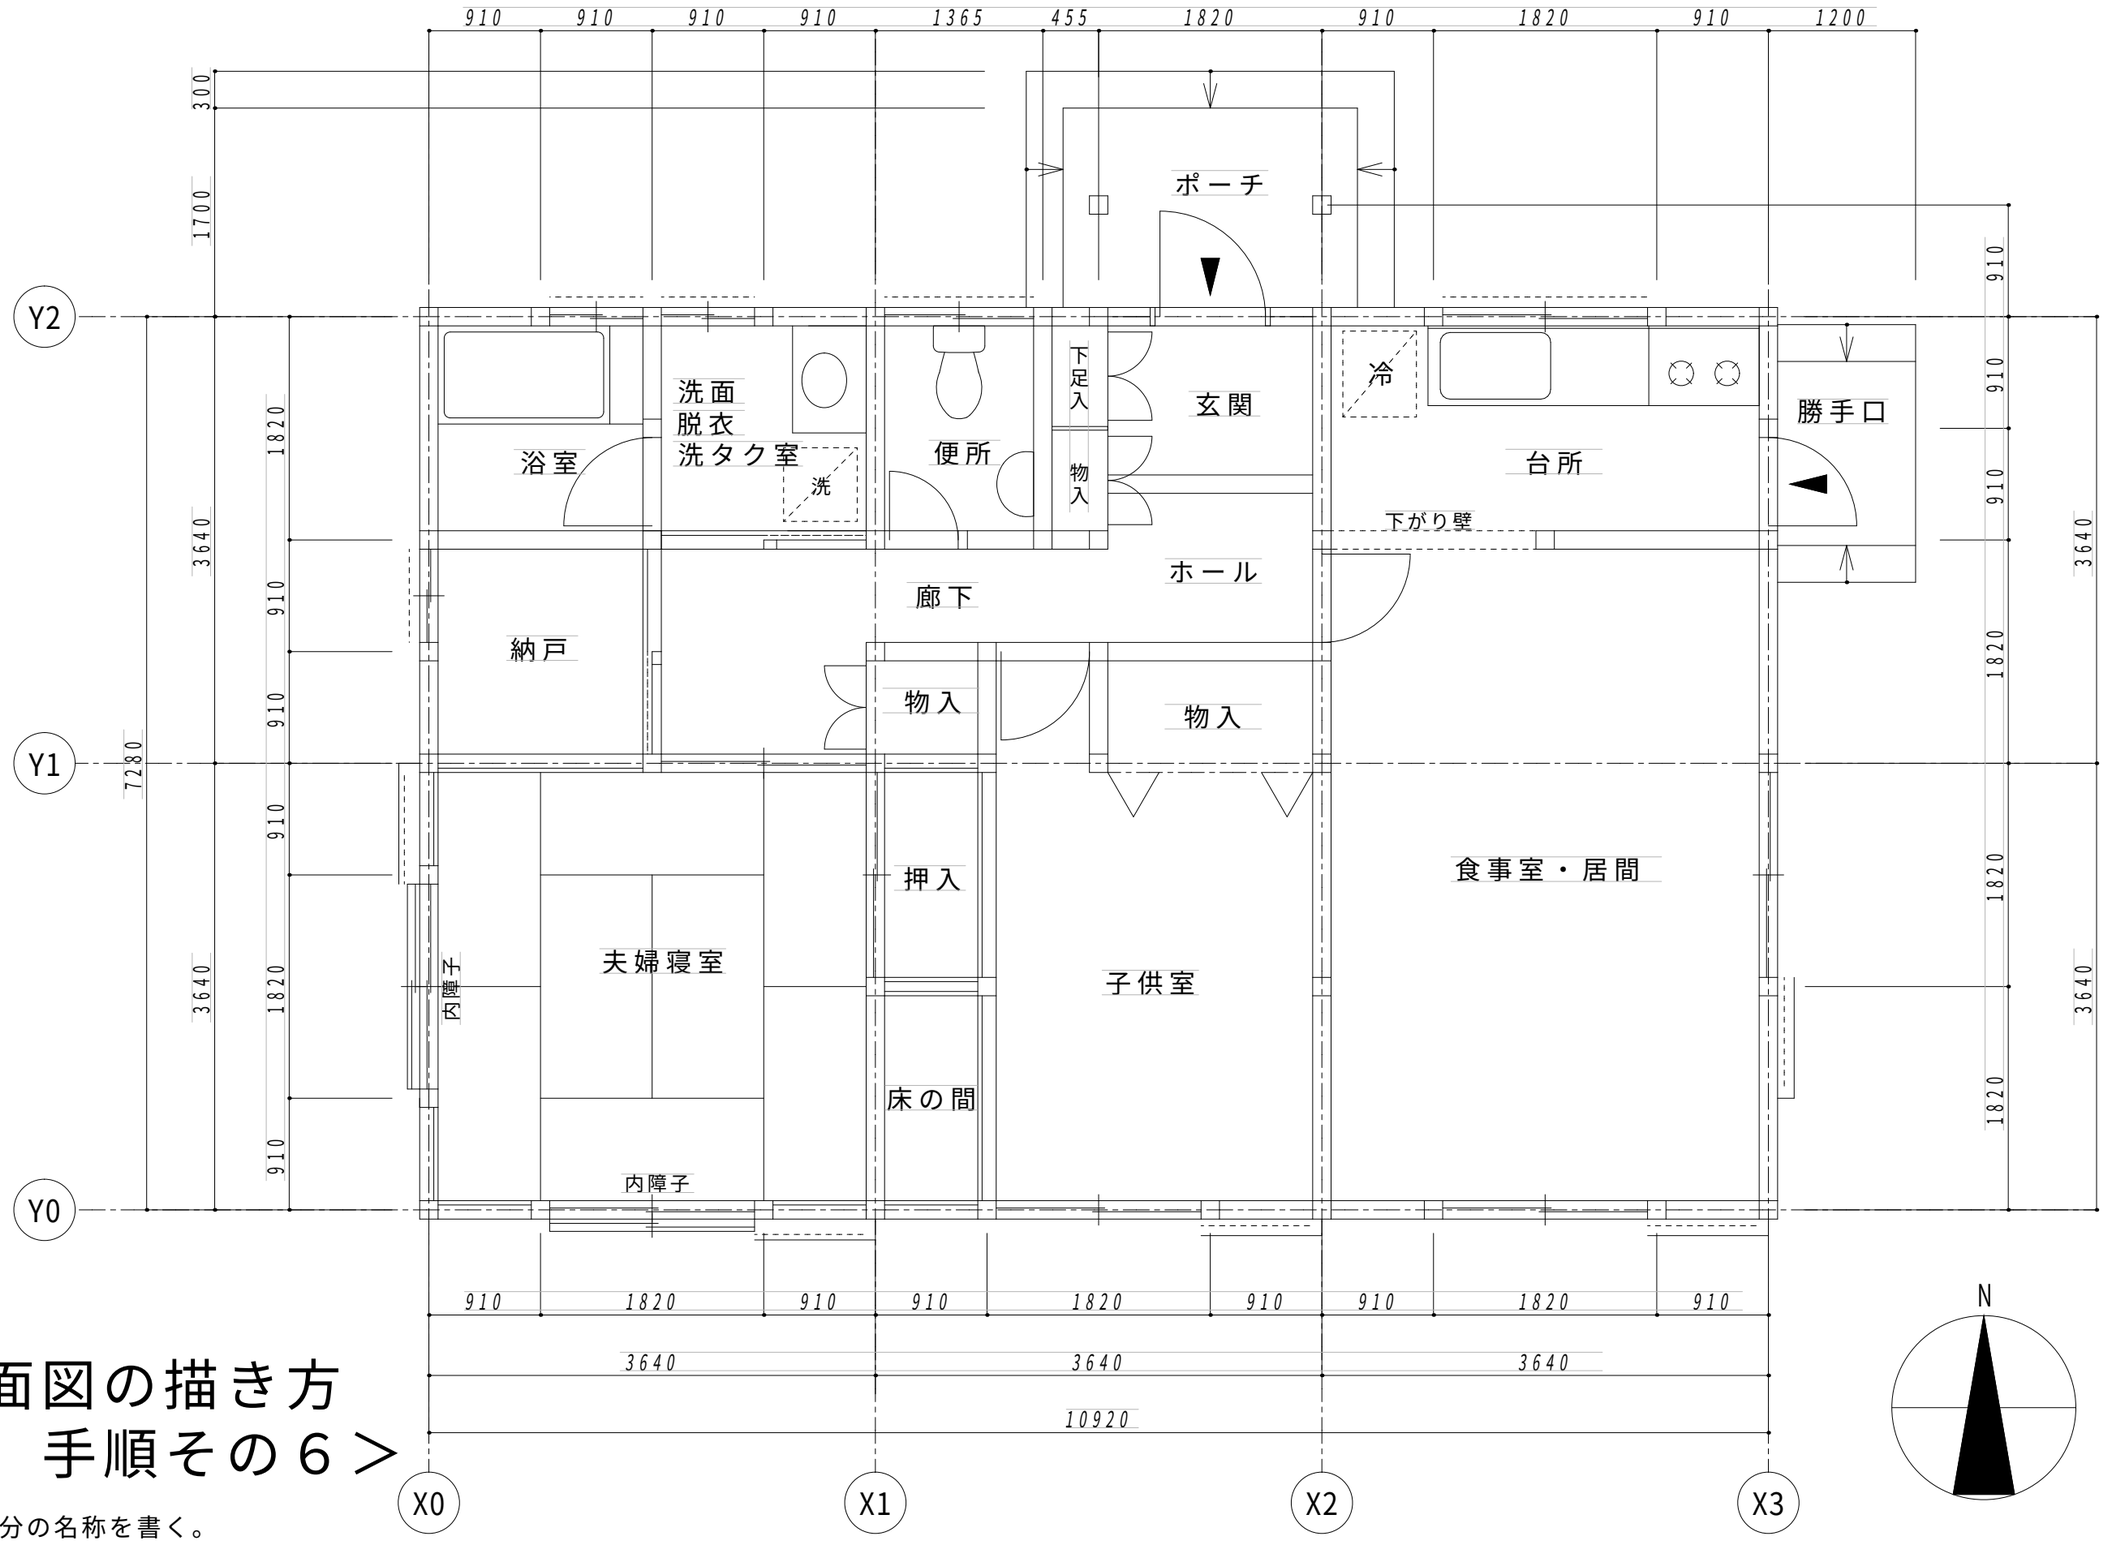

＜平面図の描き方 手順その６＞

1.室名や部分の名称を書く。
（文字を書く前に下書き線を描いて、大きさ・位置を整える）
2.組立基準線の記号･寸法を描き、方位・表題を記入する。

表題	木造平家建専用住宅			学校名	山梨県立甲府工業高等学校		
図名	平面図	尺度	1：50	科年番	建築科１年４１番	氏名	西桜　文宏