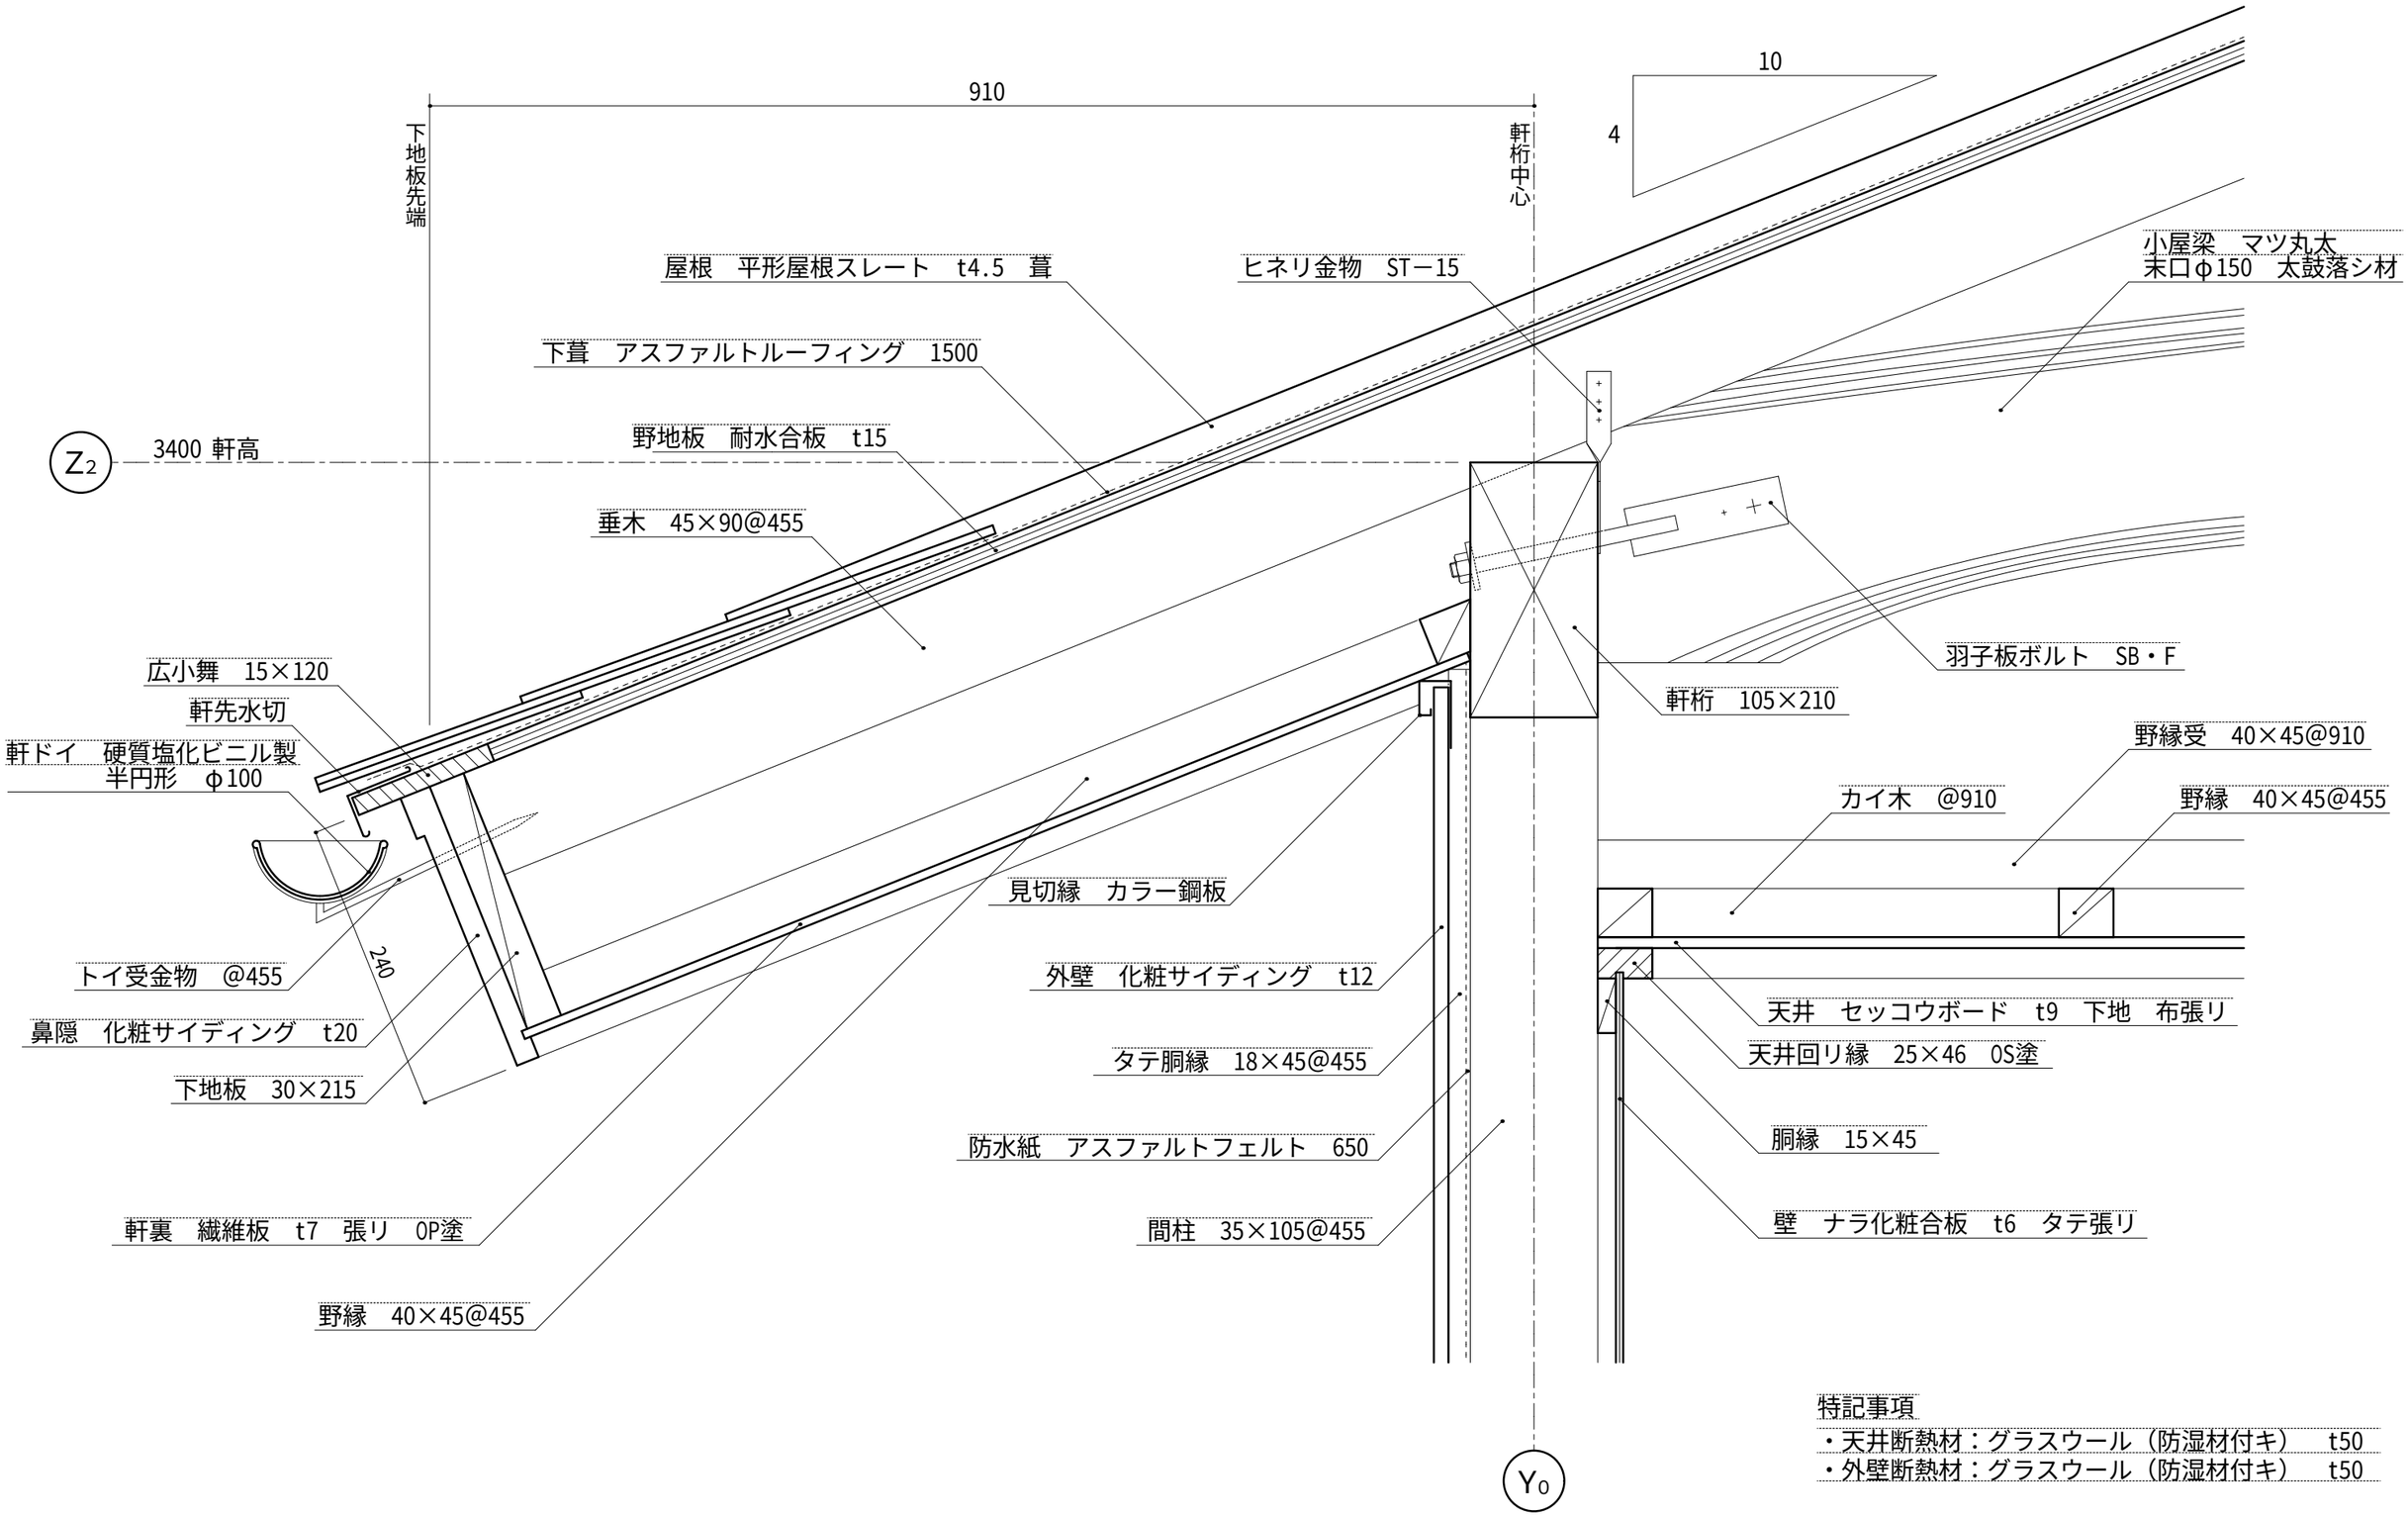

特記事項
・天井断熱材：グラスウール（防湿材付キ）　t50
・外壁断熱材：グラスウール（防湿材付キ）　t50

表題	平家建専用住宅設計図①			学校名	山梨県立甲府工業高等学校		
図名	軒先マワリ詳細図	尺度	1：5	科年番	建築科１年41番	氏名	西桜　文宏